

**Agenzia del Territorio
CATASTO FABBRICATI
Ufficio Provinciale di
Siracusa**

Dichiarazione protocollo n. SR0128797 del 03/05/2007

Planimetria di u.i.u. in Comune di Canicattini Bagni

Traversa Di Via Vittorio Emanuele

civ. SNC

Identificativi Catastali:

Sezione:
Foglio: 13
Particella: 790
Subalterno: 34

Compilata da:
Uccello Salvatore
Iscritto all'albo:
Ingegneri



Prov. Siracusa N. 367

Scheda n. 1 Scala 1:200

PIANO PRIMO

Hm = 2,70 m

Scala B - int. 2
accesso da Traversa di
Via Vittorio Emanuele s.n.c.

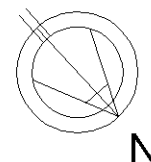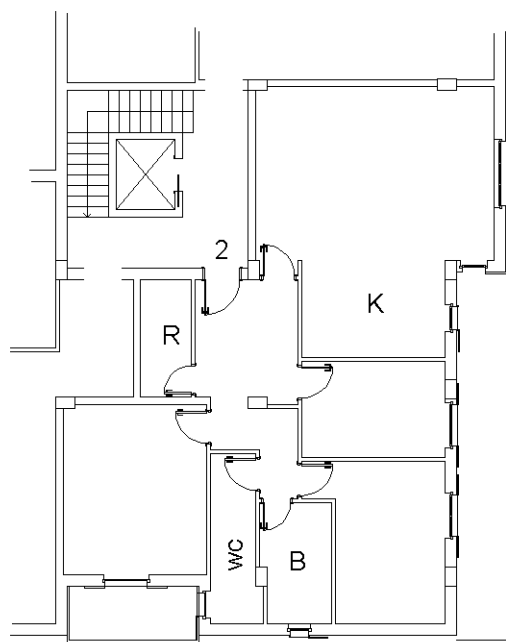

Ultima planimetria in atti

Data: 10/02/2022 - n. T169118 - Richiedente: CLTNNN74M20C351C

Totale schede: 1 - Formato di acquisizione: A4(210x297) - Formato stampa richiesto: A4(210x297)

Catasto dei Fabbricati - Situazione al 10/02/2022 - Comune di CANICATTINI BAGNI (B603) - < Foglio: 13 - Particella: 790 - Subalterno: 34 >
Firmato DA: DAVID FERRO (CINQUE ANNI) DE: ARLRZLQESNE.primo@AL3184141518#e02e7d9ae31672f757

**Agenzia del Territorio
CATASTO FABBRICATI
Ufficio Provinciale di
Siracusa**

Dichiarazione protocollo n. SR0128797 del 03/05/2007

Planimetria di u.i.u. in Comune di Canicattini Bagni

Traversa Di Via Vittorio Emanuele

civ. SNC

Identificativi Catastali:

Sezione:

Foglio: 13

Particella: 790

Subalterno: 15

Compilata da:

Uccello Salvatore

Iscritto all'albo:

Ingegneri

Prov. Siracusa

N. 367



Scheda n. 1

Scala 1:200

PIANO TERRA

Hm = 2,50 m

accesso da Traversa di
Via Vittorio Emanuele s.n.c.

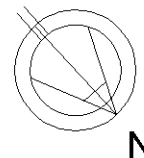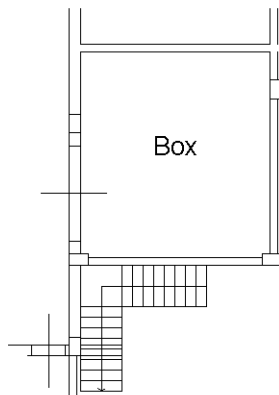

Ultima planimetria in atti

Catasto dei Fabbricati - Situazione al 10/02/2022 - Comune di CANICATTINI BAGNI (B603) - < Foglio: 13 - Particella: 790 - Subalterno: 15 >
 Firmato DA: **PAUL FERRO** (CIN. AN. 144101) - **ARRETRAZIONE** - Serial#: 40e9c64bd5b44e02e7d9ae31672f757

