Immobile A - Rilievo stato esistente (agg. 25/06/2024)

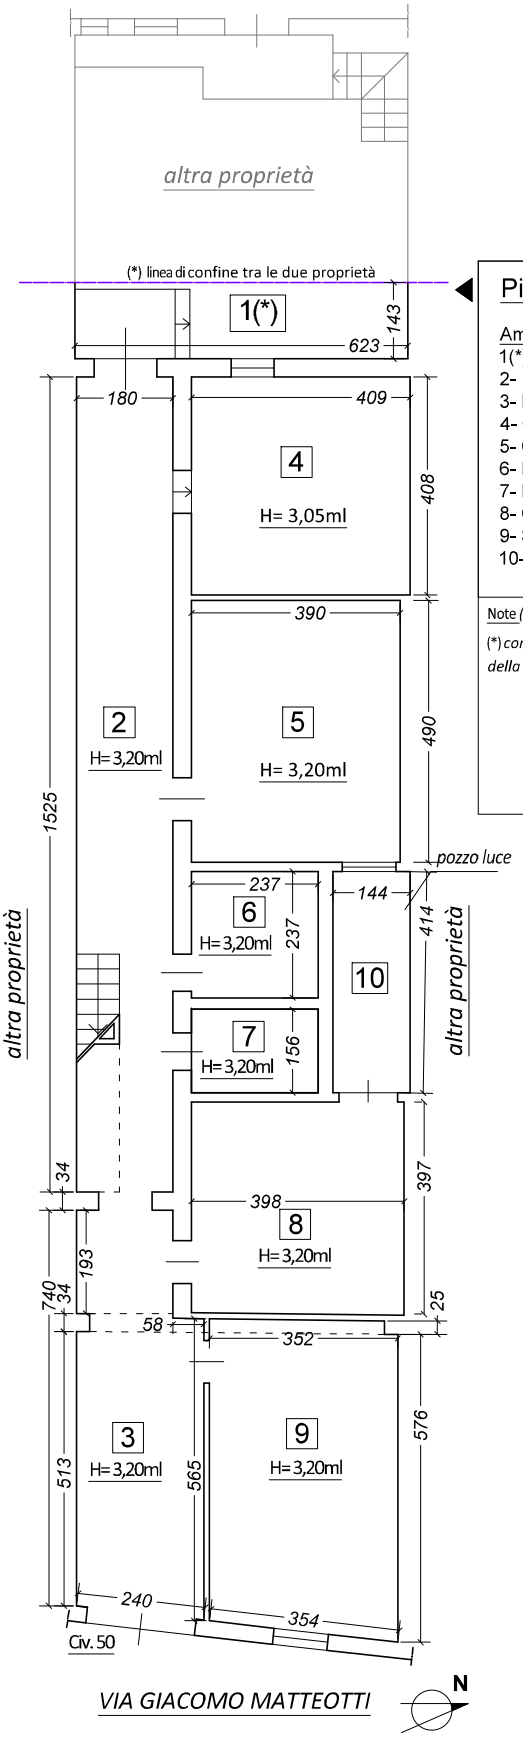

Pianta piano terra

Ambiente	Sup. (mq)
1(*) - Cortile interno	8,90
2- Disimp.	26,10
3- Disimp.	16,70
4- Camera	16,70
5- Camera	19,10
6- Bagno	5,60
7- Bagno	3,70
8- Cucina	15,90
9- Soggiorno	20,50
10- Pozzo luce	6,00

Note *(aggiornamento del 25.06.2024)*

(*) confine definito con sentenza n. 2380/2017 della Corte di Appello

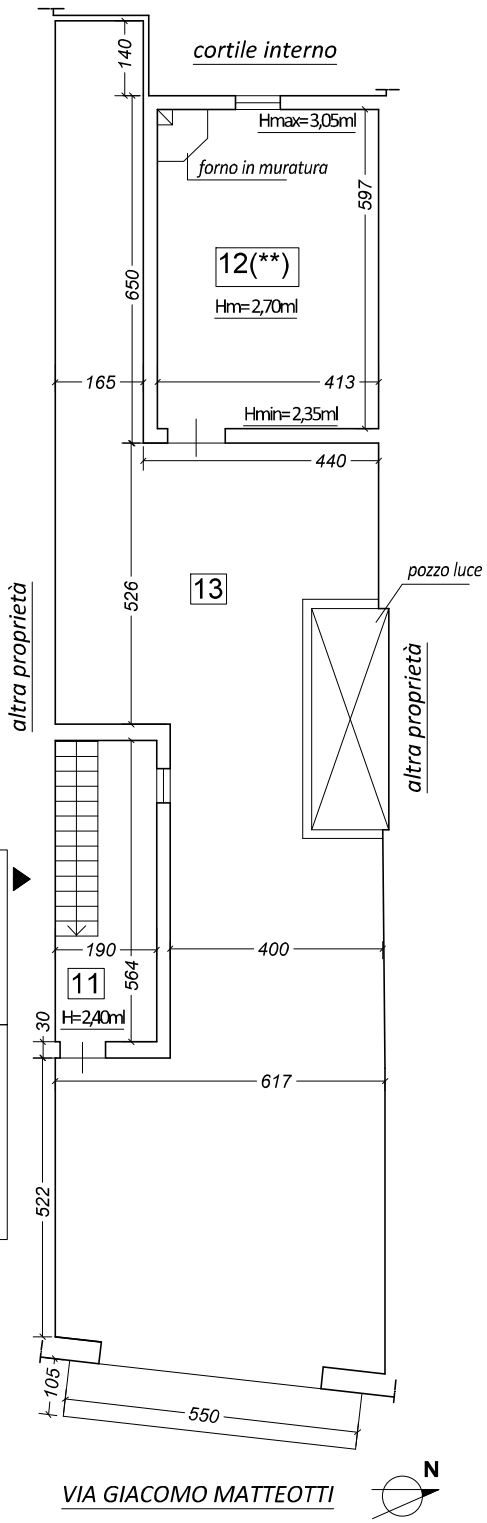

Pianta piano copertura

Ambiente	Sup. (mq)
11 - Vano scala	11,00
12(**) - Loc. Forno	25,00
13- Terrazzo	105,00

Note

(**) vano realizzato in ampliamento senza alcun titolo autorizzativo.

Architetto Antonino Merendino
Via Trapani n. 5 - Siracusa
cell. 339-7939748
architettomerendino@gmail.com

DITTA
Proc. Es. n. 50/2000 E. I. - Tribunale di Siracusa

UBICAZIONE
Solarino (SR), Via Giacomo Matteotti n. 50, piani T-1

OGGETTO
Rilievo - LOTTO 1 - IMMOBILE A
Scala 1.100 - Rip. C.F. al F. 9, p.lla 197
data: 01/09/2023 - Formato di stampa: A3

ALLEGATO
001-int

Firmato Da: MERENDINO ANTONINO Emesso Da: INFOCAMERE QUALIFIED ELECTRONIC SIGNATURE CA Serial#: 340159