


Allegato 13: Rilievo planimetrico dello Stato di Fatto – Fabbricati non Catastati foglio di mappa 35 p.IIa 1492 sub 1-2-3

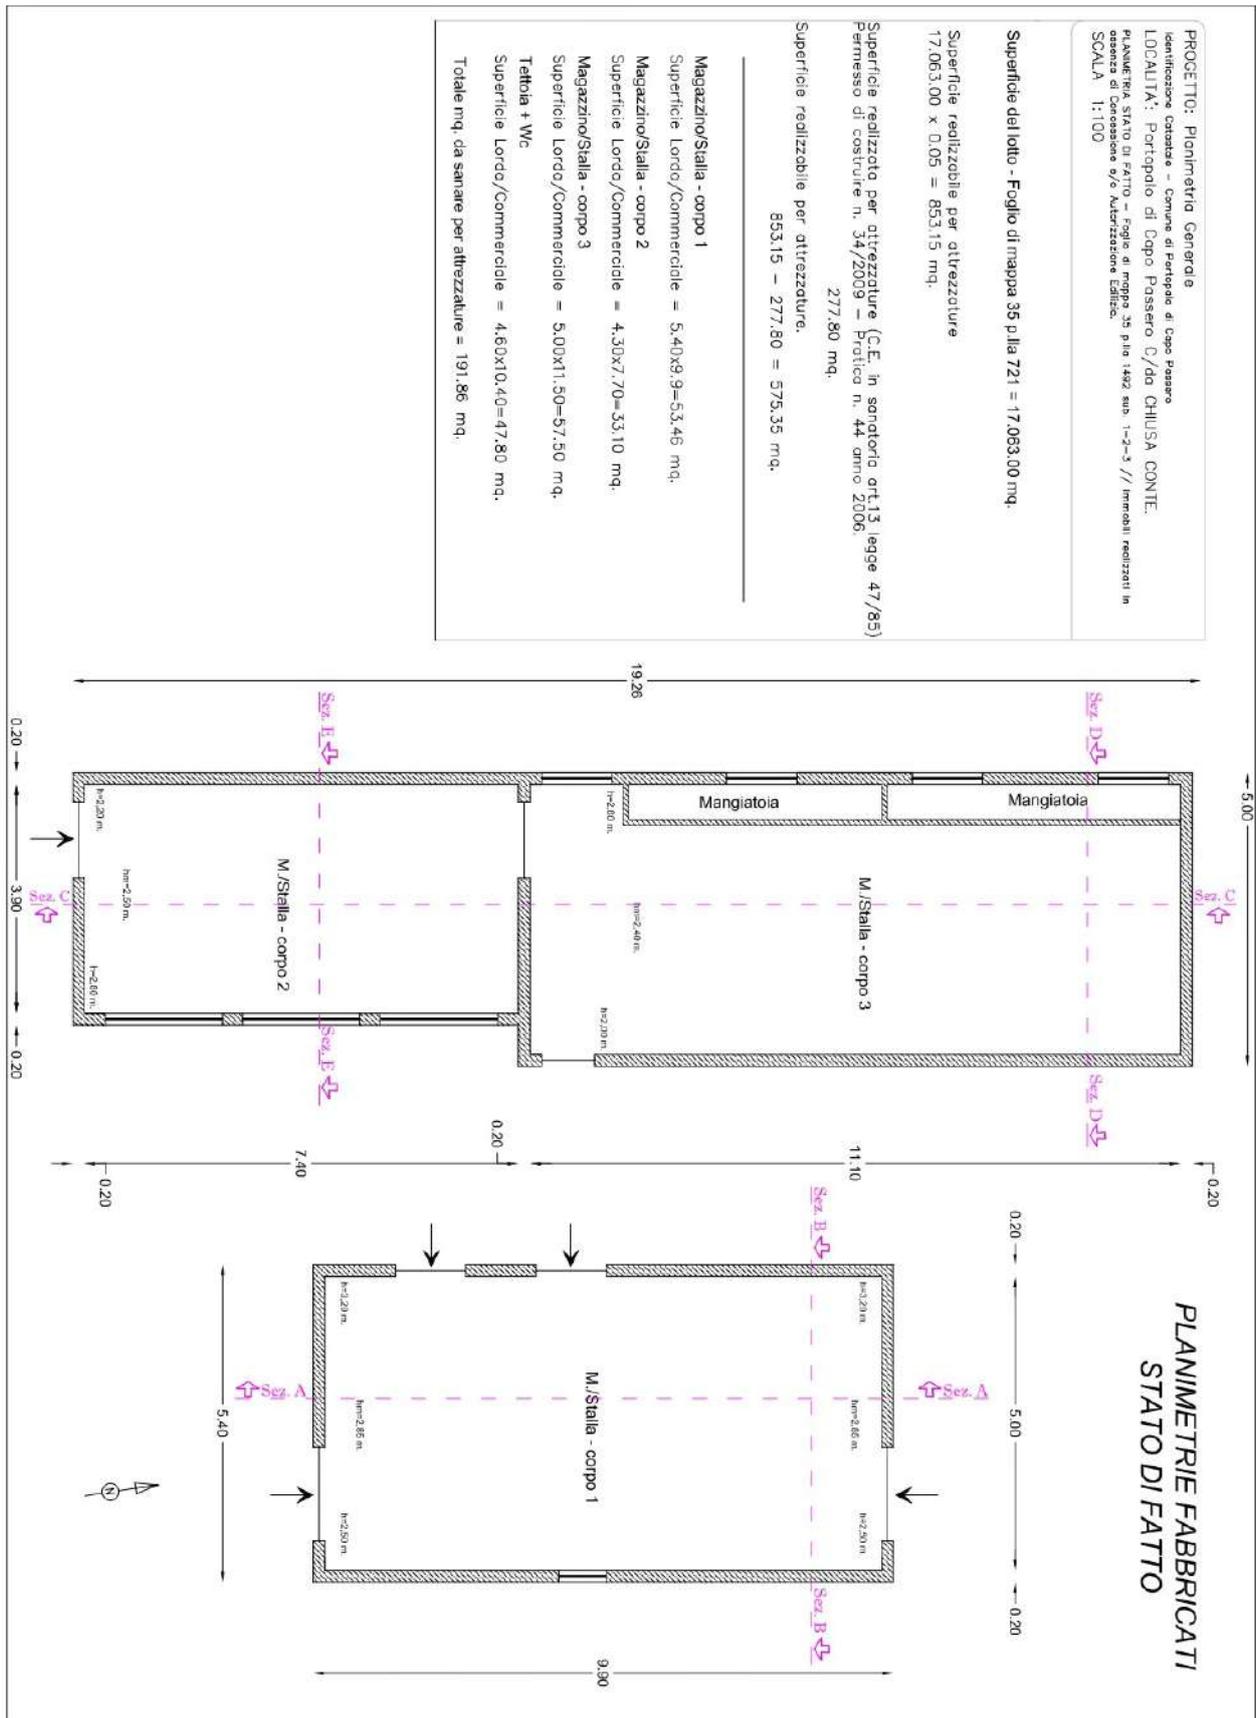

PROGETTO: Planimetria Generale
 Identificazione Catastrale – Comune di Portopalo di Capo Passero
 LOCALITÀ: Portopalo di Capo Passero C/da CHIUSA CONTE.
 PLANIMETRIA STATO DI FATTO – Foglio di mappa 35 alla 1482 sub. 1-2-3 // Immobili realizzati in
 assenza di Concessione e/o Autorizzazione edilizia.
 SCALA 1:100

Superficie del lotto - Foglio di mappa 35 p.lia 721 = 17.063,00 mq.

Superficie realizzabile per attrezzature
 17.063,00 x 0,05 = 853,15 mq.

Superficie realizzata per attrezzature (C.E. in sanatorio art.13 legge 47/85)
 Permesso di costruire n. 34/2009 – Pratica n. 44 anno 2006.
 277,80 mq.

Superficie realizzabile per attrezzature.
 853,15 – 277,80 = 575,35 mq.

Magazzino/Stalla - corpo 1

Superficie Lorda/Commerciale = 5,40x9=53,46 mq.

Magazzino/Stalla - corpo 2

Superficie Lorda/Commerciale = 4,30x7,70=33,10 mq.

Magazzino/Stalla - corpo 3

Superficie Lorda/Commerciale = 5,00x11,50=57,50 mq.

Tettoia + Wc

Superficie Lorda/Commerciale = 4,60x10,20=47,80 mq.

Totale mq. da sanare per attrezzature = 191,86 mq.

**PLANIMETRIE FABBRICATI
 STATO DI FATTO**

