


Rilievo dell'immobile sito nel Comune di Campofelice di Roccella
 C.da Pistavecchia
 in catasto al foglio 1 p.la 63 sub 110 graffato con il sub 113 e con la p.la 678 sub 5
 sup. lorda abitazione mq 57,00;
 sup.villetta/terrazzo mq 83,60, dei quali mq 74,35 liberi e mq 9,25 edificati abusivamente;
 sup. corte mq 36,58, dei quali mq 30,86 liberi e mq 5,72 edificati abusivamente.

 sup abusiva mq 14,97

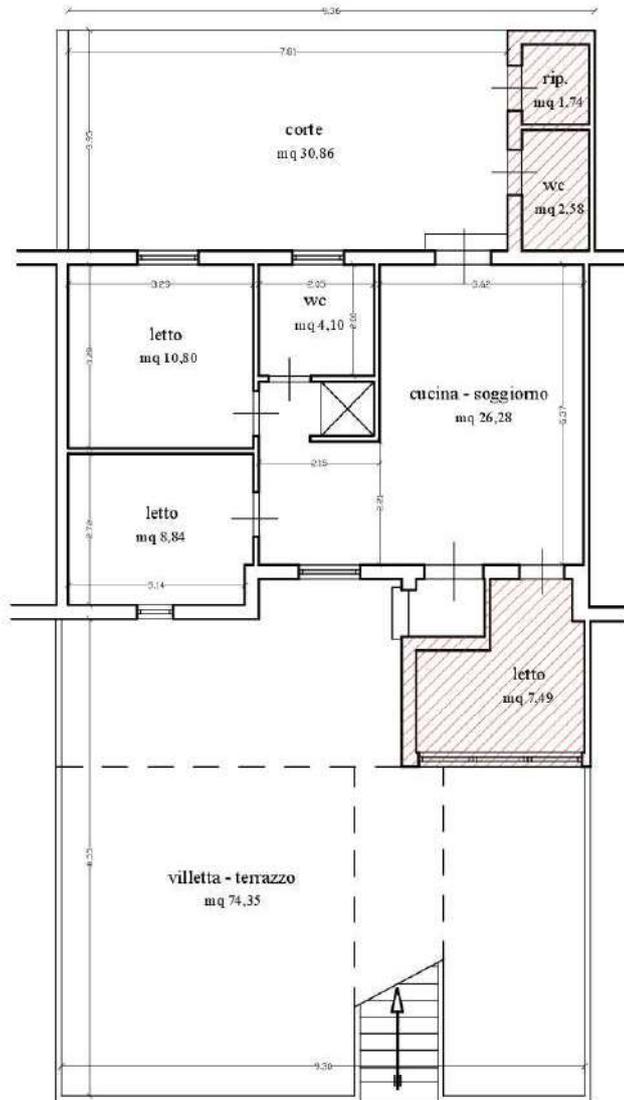

SCALA 1: 100

