

Identificativi Catastali:

Sezione:
Foglio: MU
Particella: 1285
Subalterno: 31

Compilata da:


██████████████████
Iscritto all'albo:
Architetti

Prov. Palermo

N. 2103

Planimetria
Schema n. 1 Scala 1:200

PIANO TERRA

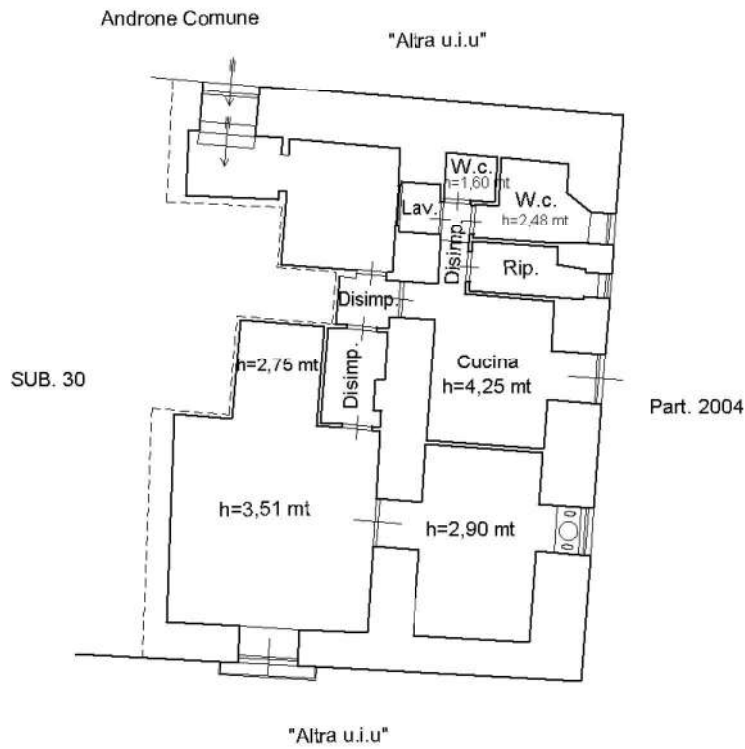

NORD

