


COMUNE DI
ALTAVILLA MILICIA
F. 16 (scala 1:2.000)

TAV. 2
PLANIMETRIA CATASTALE DEL BENE "1"
DI CONTRADA INCARIA

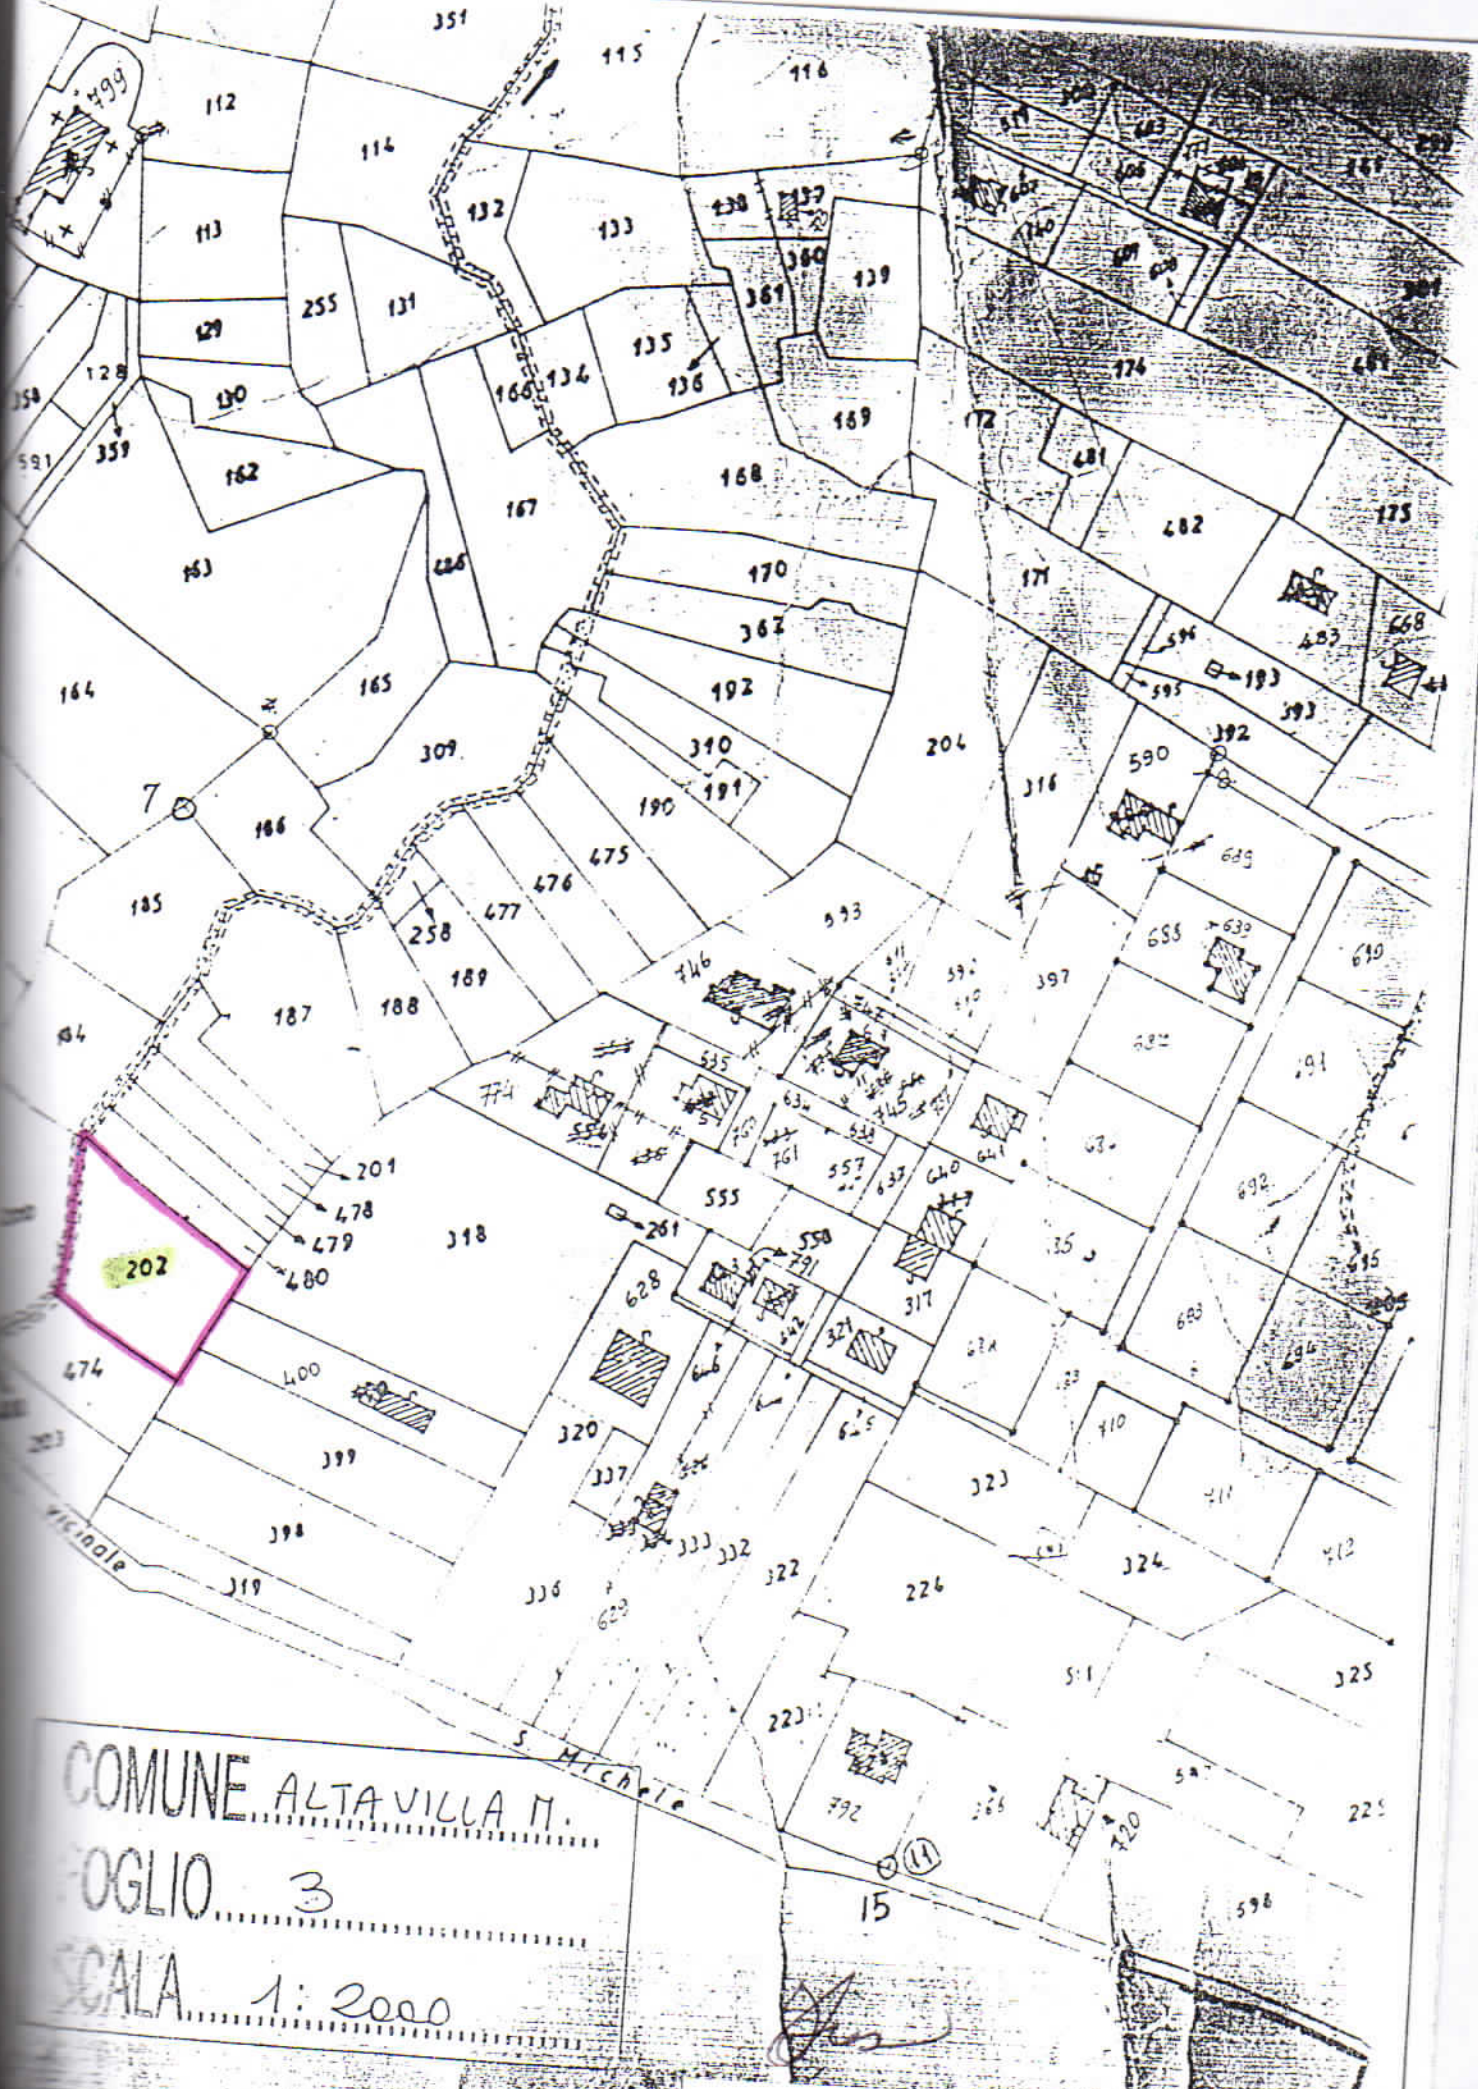

COMUNE ALTA VILLA M.
 FOGLIO 3
 SCALA 1:2000

TAV. 6
 PLANIMETRIA CATASTALE DEL BENE "3"
 DI CONTRADA VALLONE CASTAGNA