

ALLEGATO 4

PLANIMETRIA CATASTALE BENE N° 1

**Agenzia delle Entrate  
CATASTO FABBRICATI  
Ufficio Provinciale di  
Palermo**

Dichiarazione protocollo n. PA0058863 del 27/05/2021

Comune di Santa Flavia

Via Case Accia

civ. SNC

Identificativi Catastali:

Sezione:

Foglio: 14

Particella: 1025

Subalterno: 1

Compilata da:

Tripoli Vincenzo Luca

Iscritto all'albo:  
Architetti


Prov. Palermo

N. 5865

Planimetria

Scheda n. 1

Scala 1:200

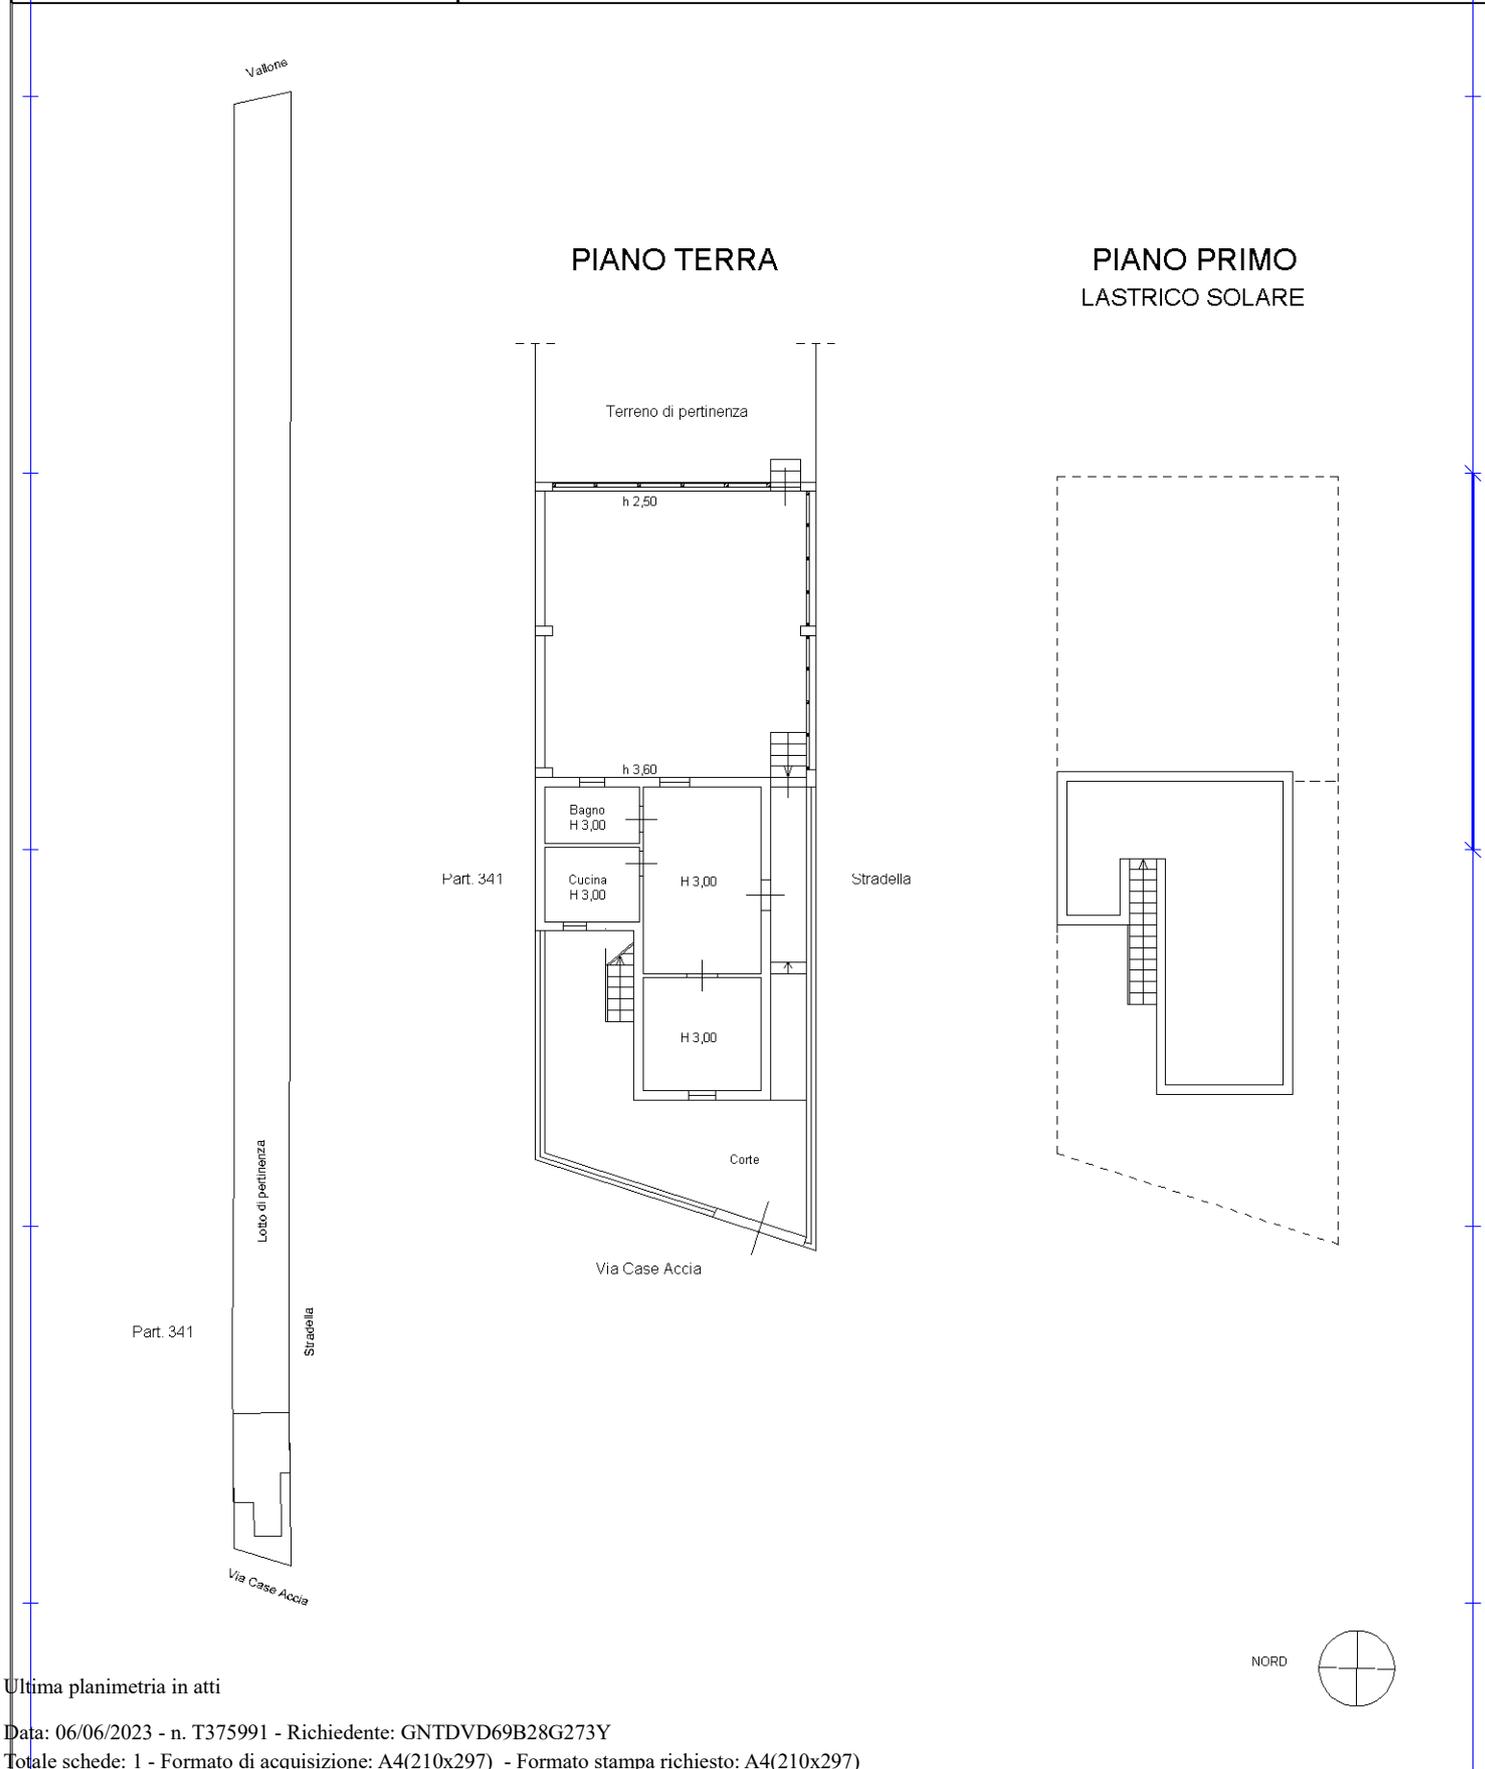

Catasto dei Fabbricati - Situazione al 06/06/2023 - Comune di SANTA FLAVIA(1188) - < Foglio 14 - Particella 1025 - Subalterno 1 >  
VIA CASE ACCIA n. SNC Piano T-1

Ultima planimetria in atti