

Agenzia delle Entrate
CATASTO FABBRICATI
Ufficio Provinciale di
Palermo

Dichiarazione protocollo n. PA0017182 del 04/02/2019

Comune di Bagheria

Via Ruggero Settimo

civ. 17

Identificativi Catastali:

Sezione:

Foglio: 500

Particella: 3132

Subalterno: 3

Compilata da:

██████████ S

Iscritto all'albo:
Architetti

Prov. Palermo

N. 4346

Planimetria


Scheda n. 1

Scala 1:200

PIANO TERRA

P.lla 54

Sub. 17

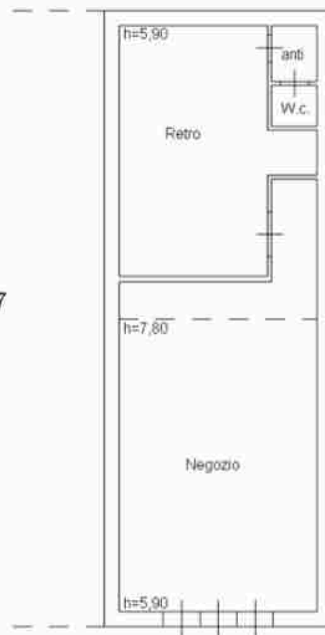

Via Ruggero Settimo

Orientamento



Ultima planimetria in atti

Data: 11/10/2023 - n. T288755 - Richiedente: BNNCST70S70G273Y

Totale schede: 1 - Formato di acquisizione: A4(210x297) - Formato stampa richiesto: A4(210x297)

RILIEVO DELLO STATO ATTUALE
alla data del sopralluogo del C.T.U.

Lotto 1
piano terra
scala 1/100

Comune di Bagheria (Pa)
Via Ruggero Settimo n. 17

NCEU
di
Palermo fg 500 plla 4979 sub 3

superficie commerciale
mq. 92,30

