


**Agenzia del Territorio
CATASTO FABBRICATI
Ufficio Provinciale di
Palermo**

ELABORATO PLANIMETRICO	
Compilato da: Leto Giuseppe	
Iscritto all'albo: Architetti	
Prov. Palermo	N. 2306

Comune di Ciminna	Protocollo n. PA0618795 del 29/11/2010
Sezione: Foglio: 8 Particella: 836	Tipo Mappale n. 609463 del 24/11/2010
Dimostrazione grafica dei subalterni	Scala 1 : 500

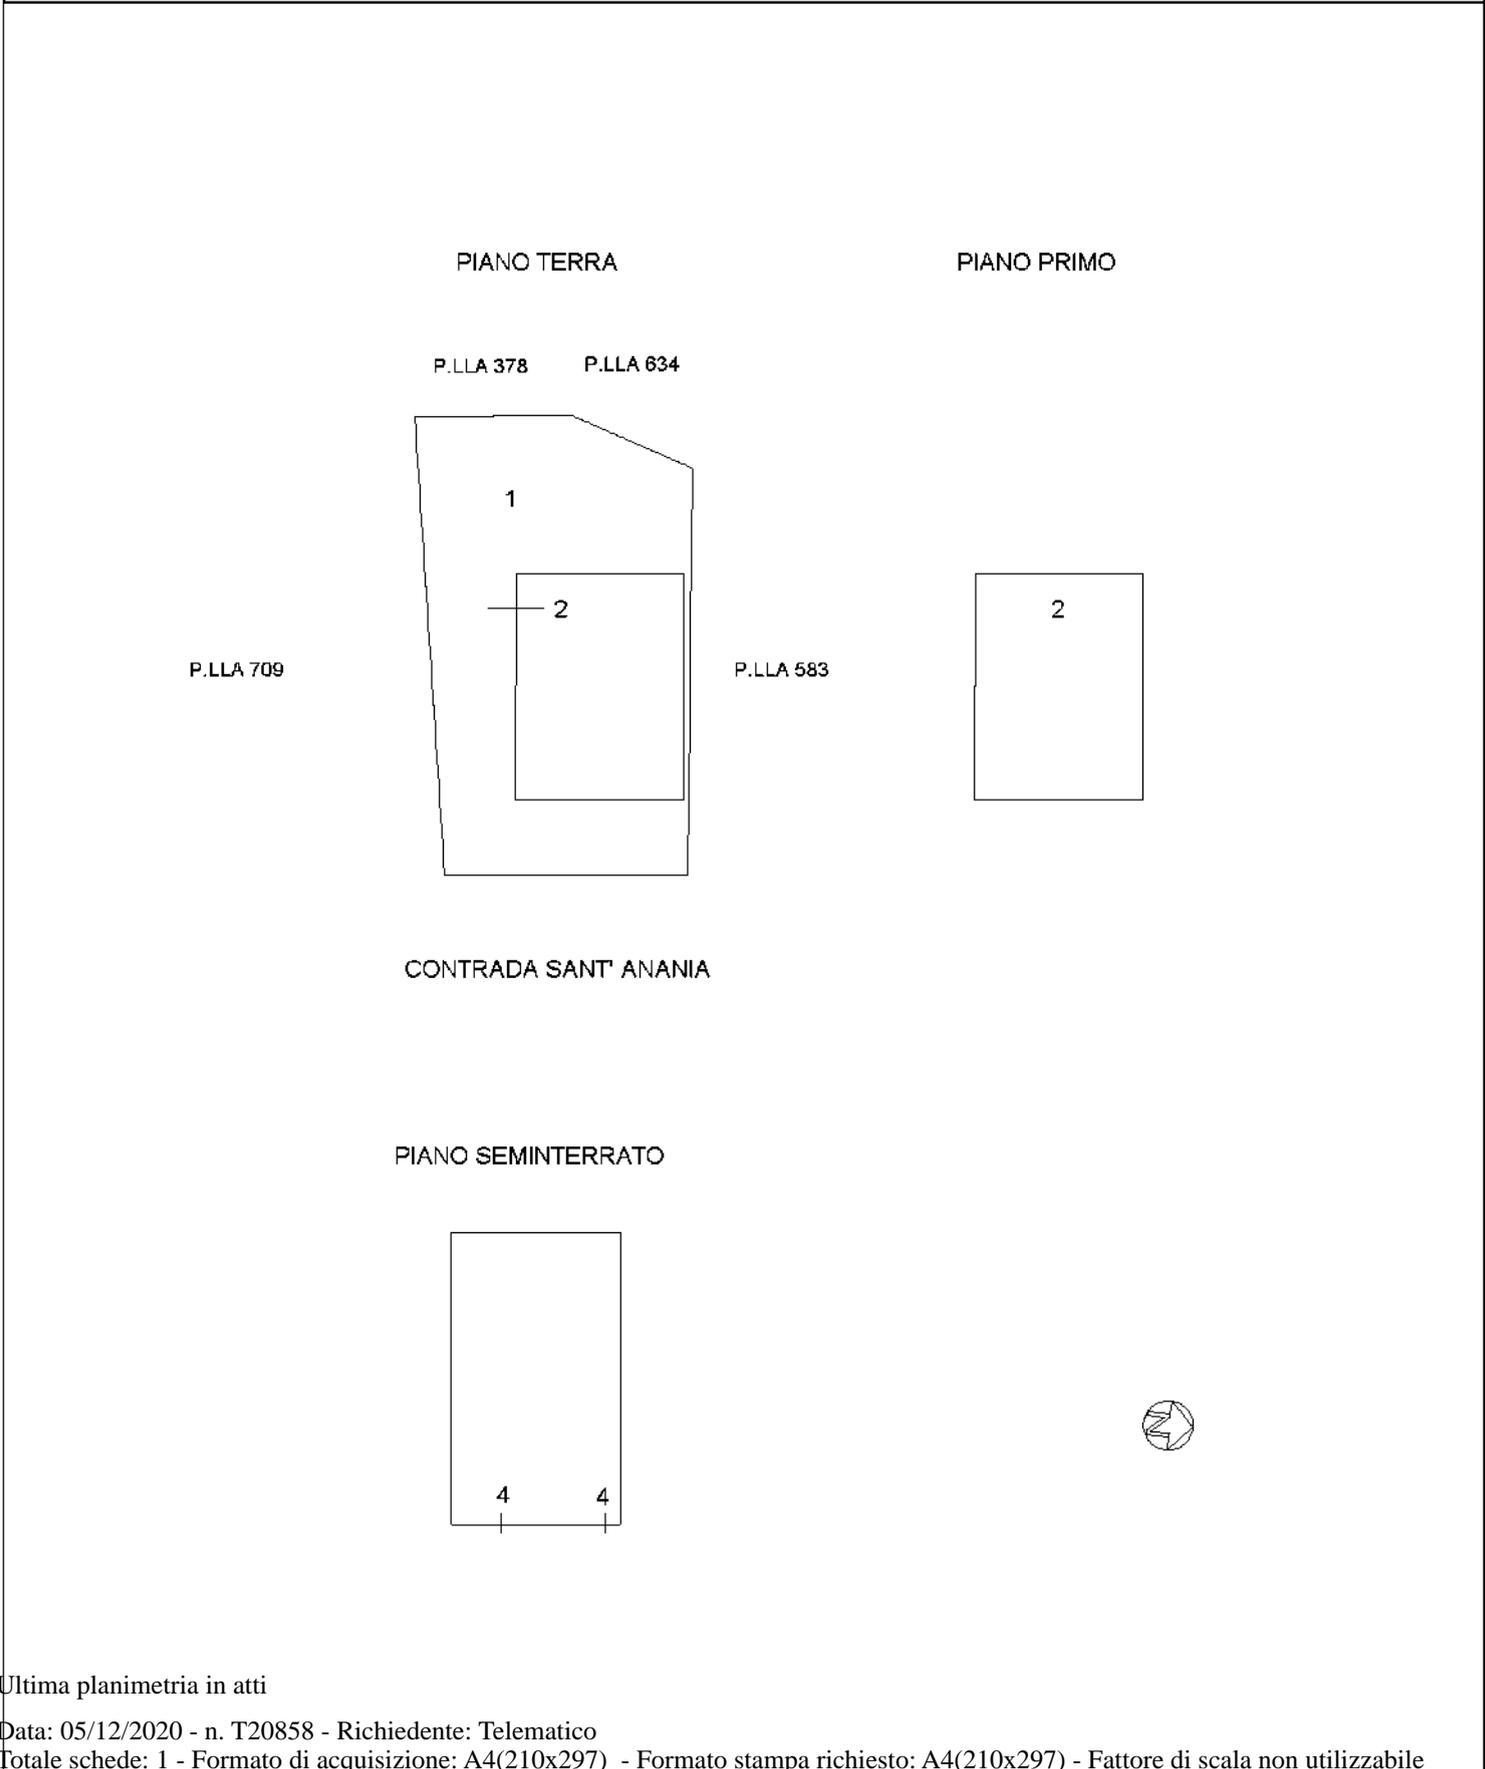

Ultima planimetria in atti

