


LOTTO N.1 PROC. ES. R.G.136.20  
TRIBUNALE DI TERMINI IMERESE

IMMOBILE SITO IN CAMPOFELICE DI  
ROCCELLA

C/da Pistavecchia, snc  
piano terra edificio A  
Fg.2, part.1234, sub.7.

H= ml. 2.74

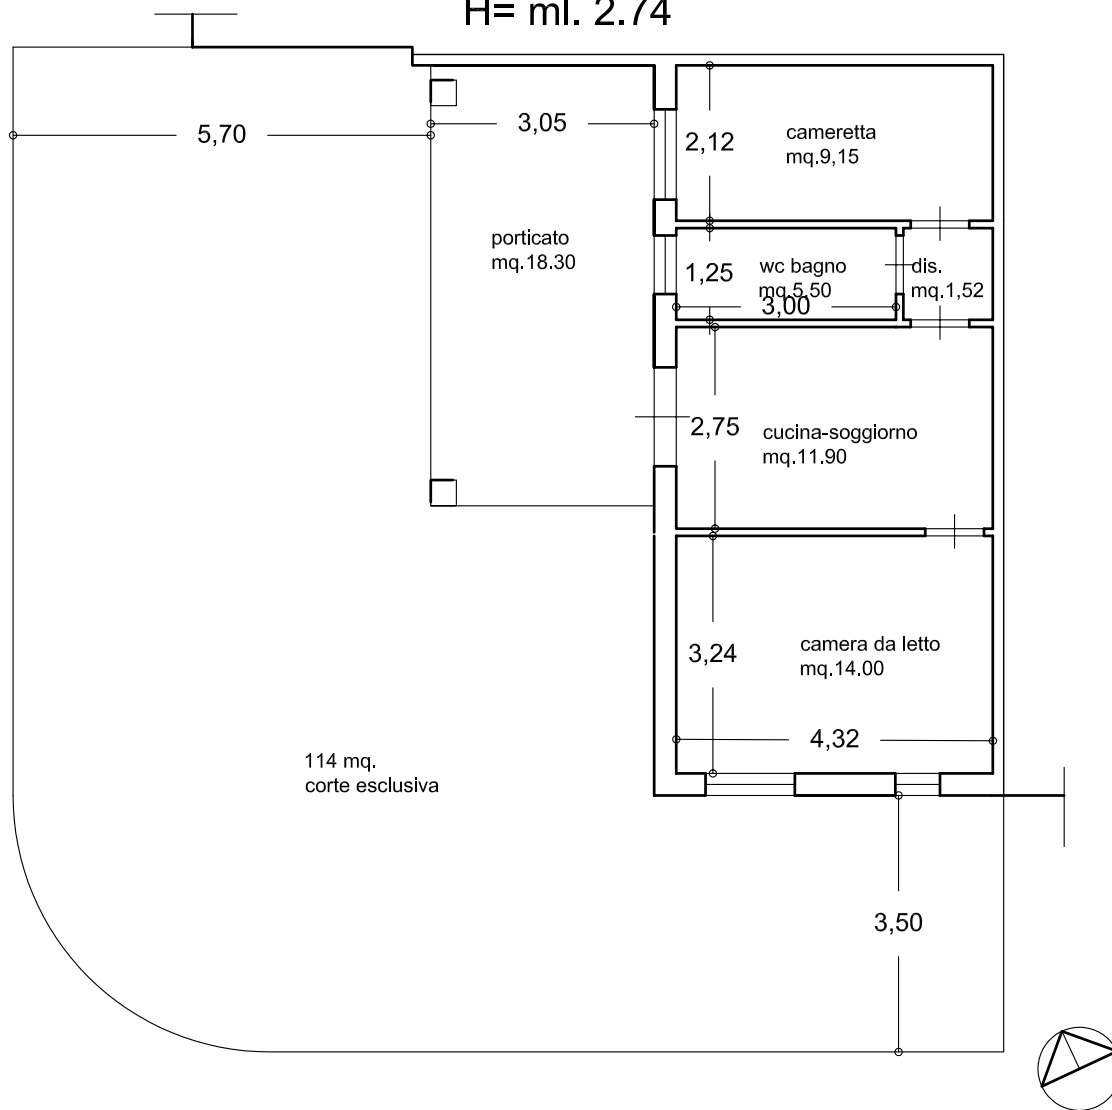

Sup.comm. : mq.48.22(SUP.COPERTA)+  
mq.114,0\*0.10 (corte esclusiva)+  
mq.18.30\*0.20 (porticato)= mq.63.28  
Sup. netta mq.42.07sup.scoperta mq.132.30

SCALA 1:100

Rilievo dimensionale dello stato attuale  
Esperto stimatore: dott.arch. Maria Pia Clelia Valenza