

MODULARIO
F. rig. rend. 497




MINISTERO DELLE FINANZE
DIPARTIMENTO DEL TERRITORIO
CATASTO EDILIZIO URBANO (RDL 13-4-1939, n. 652)


MOD. **BM** (CEU)

IRRF
200

Planimetria di u.i.u. in Comune di Bagheria via Mattarella civ. 8/A

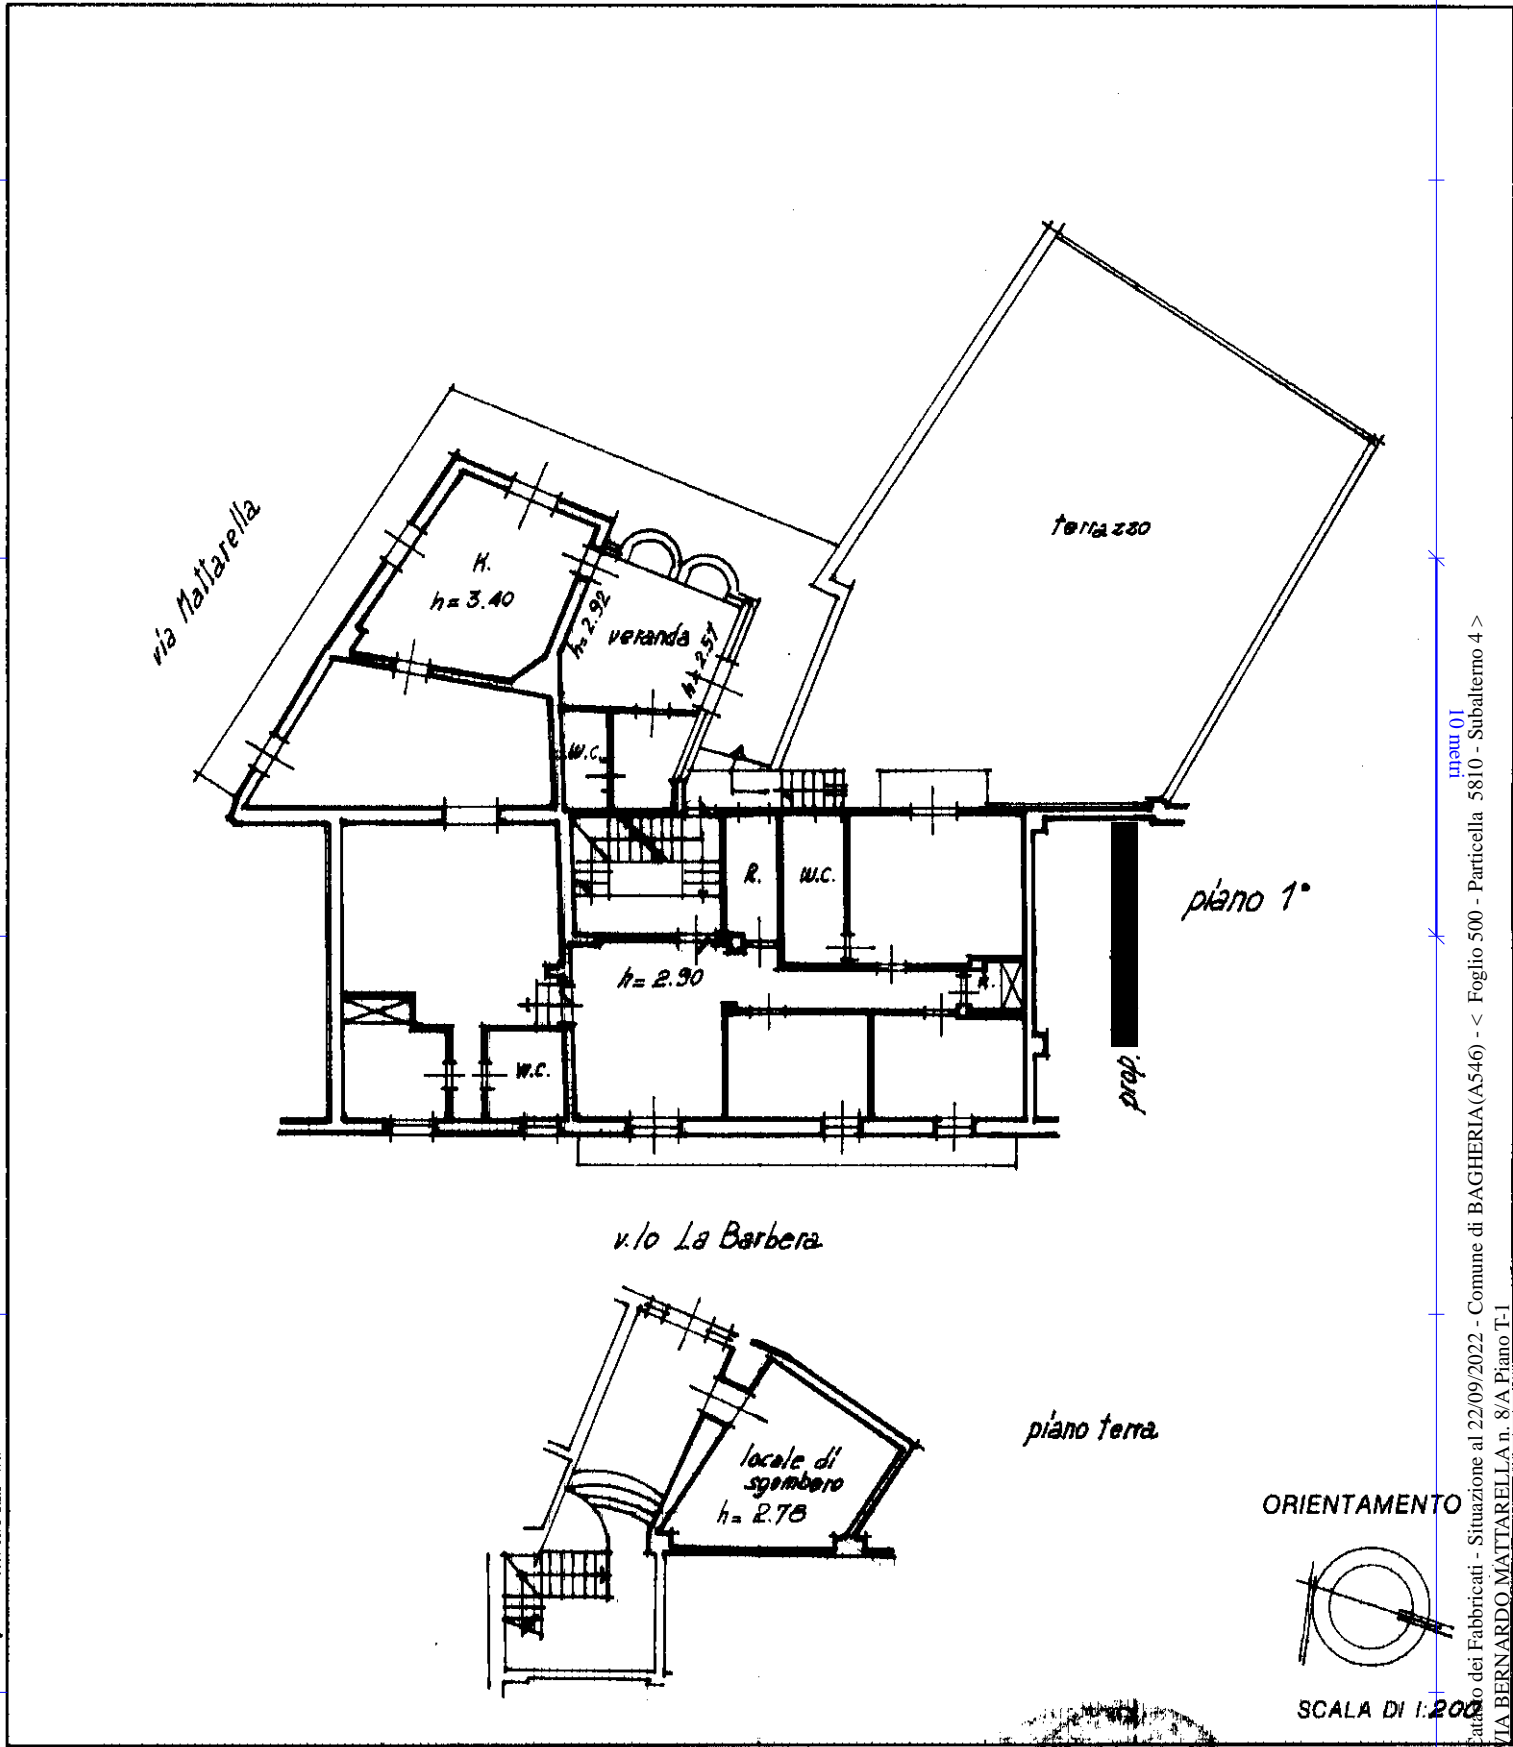

ORIENTAMENTO

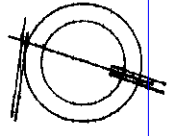

SCALA DI 1:200

man 01
Catasto dei Fabbricati - Situazione al 22/09/2022 - Comune di BAGHERIA(A546) - < Foglio 500 - Particella 5810 - Subalterno 4 >
VIA BERNARDO MATTARELLA n. 8/A Piano T-1

Ultima dichiarazione di N.C. <input type="checkbox"/> Denuncia di variazione <input checked="" type="checkbox"/> Data presentazione: 04/05/1998 - Data: 22/09/2022 - n. T365586 - Richiedente: MLCTSP77H69F206R... Totale schede: 1 - Formato di acquisizione: A4(210x297) - Formato standard richiesto: A4(210x297)	Compilata dal <u>geom. Nicolosi Salvatore</u> (Titolo, cognome e nome) Iscritto all'Albo dei <u>geometri</u> della provincia di <u>Palermo</u> n. <u>3805</u> del <u>8-01-98</u>	RISERVATO ALL'UFFICIO <u>401167</u>
Identificativi catastali n. <u>5810</u> sub. <u>4</u>	Firma <u>Nicolosi</u>	

Domenico Ingrosso, Poligrafico s. Zecca, viale Sarno, 21/V