



- SEZIONE ESECUZIONI IMMOBILIARI -

- Procedimento R.G. Es. n. 42/2022 - Giudice Dott.ssa Laura Di Bernardi -
Esperto stimatore Ing. Vincenzo Barranti

ALLEGATO A.1

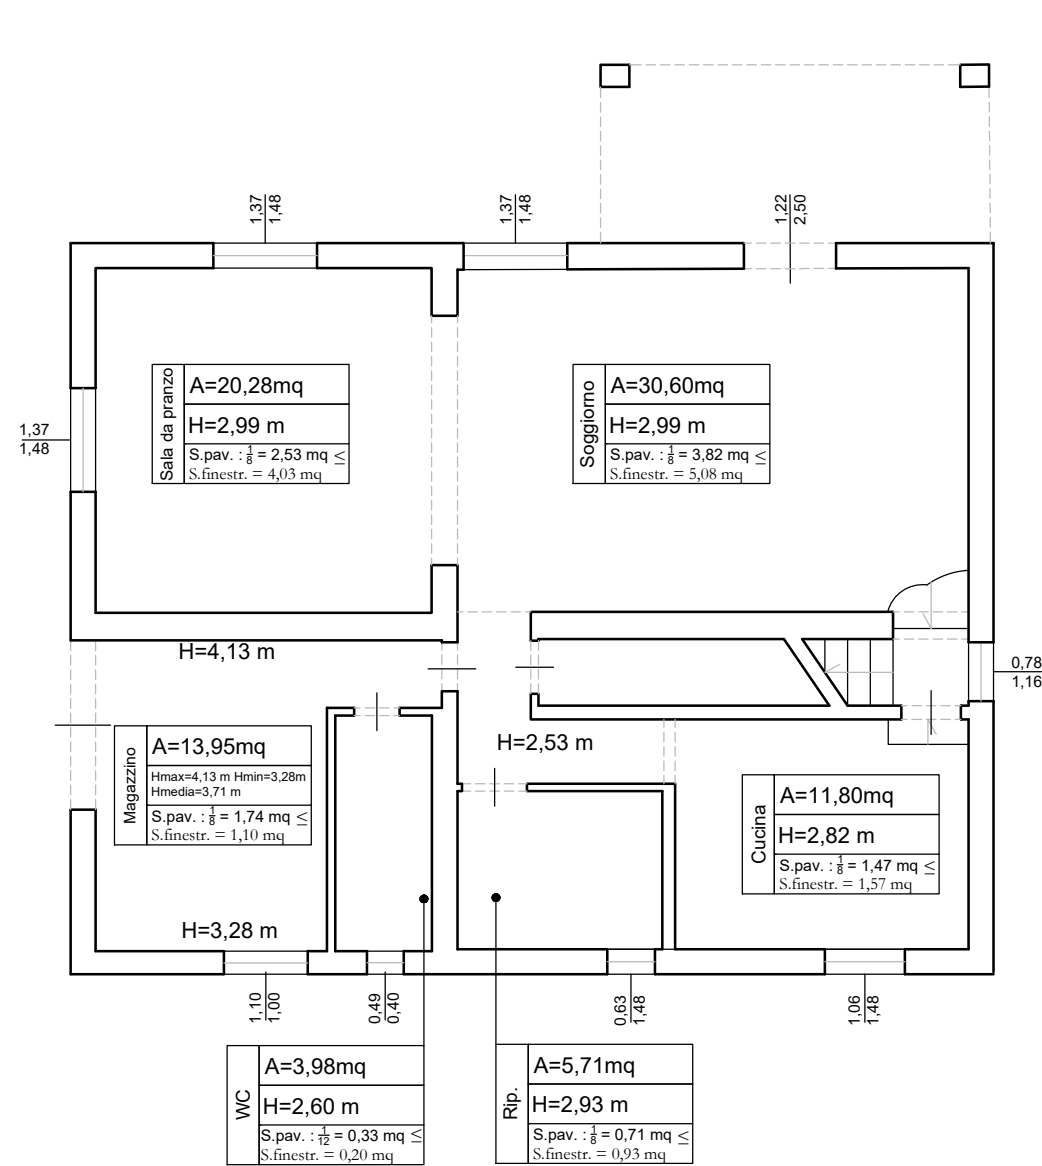

Piano Terra

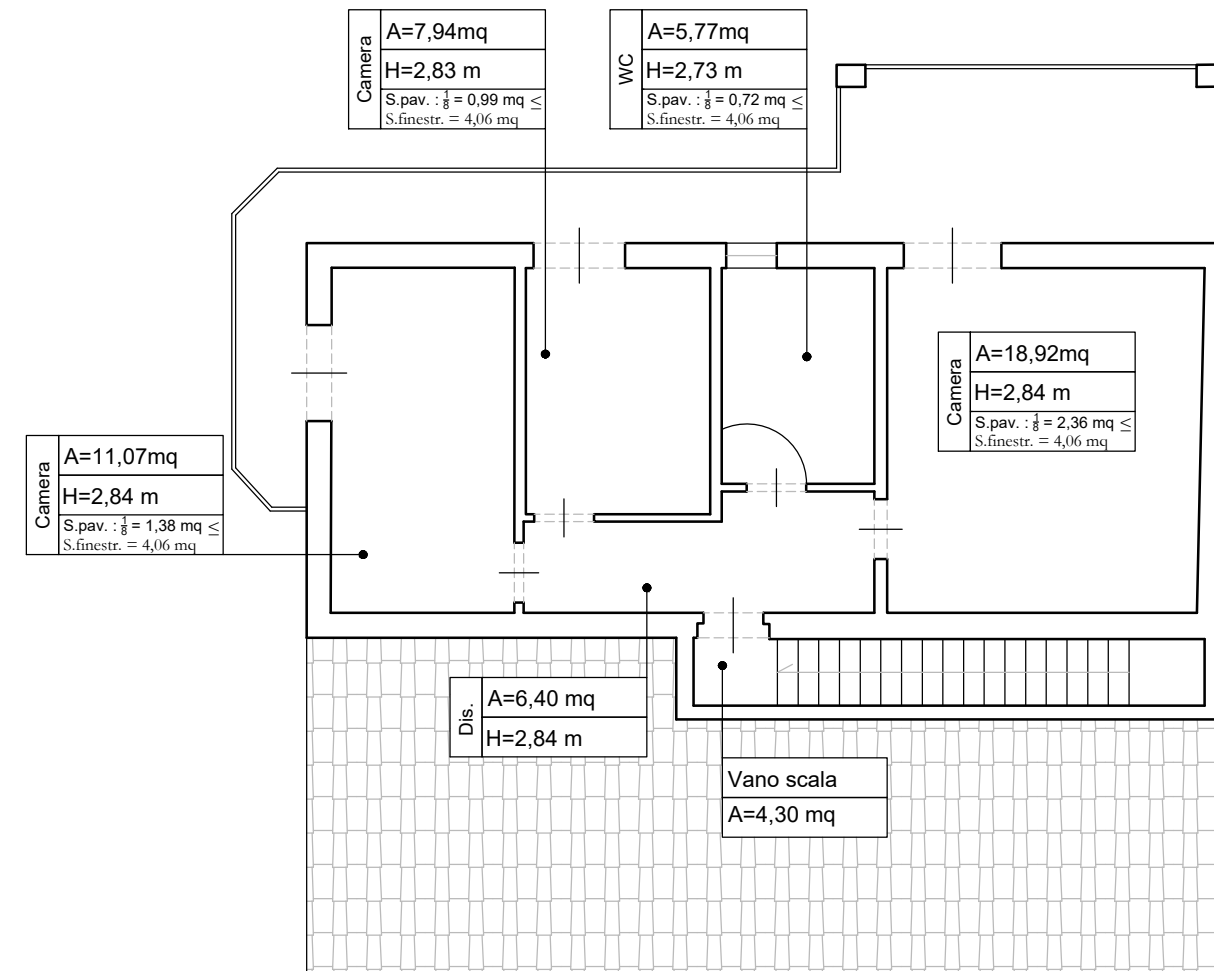

Piano Primo

Superficie commerciale piano terra pari a mq 95,12
 Superficie commerciale magazzino pari a mq 7,97
 Superficie commerciale portico pari a 4,06 mq
 Superficie commerciale piano primo pari a mq 71,48
 Superficie commerciale balcone pari a mq 5,81
 Superficie utile interna piano terra pari a mq 76,88
 Superficie utile interna magazzino pari a mq 17,87
 Superficie utile interna piano primo pari a mq 54,38
 Superficie commerciale totale pari a mq 192,85

Scala 1:100




Planimetria di rilievo Corpo A

Villetta unifamiliare, sito in Contrada San Giovanni Li Greci SN.12 n.12/E, Caccamo (PA).

- SEZIONE ESECUZIONI IMMOBILIARI -

- Procedimento R.G. Es. n. 42/2022 - Giudice Dott.ssa Laura Di Bernardi -
Esperto stimatore Ing. Vincenzo Barranti

ALLEGATO A.2

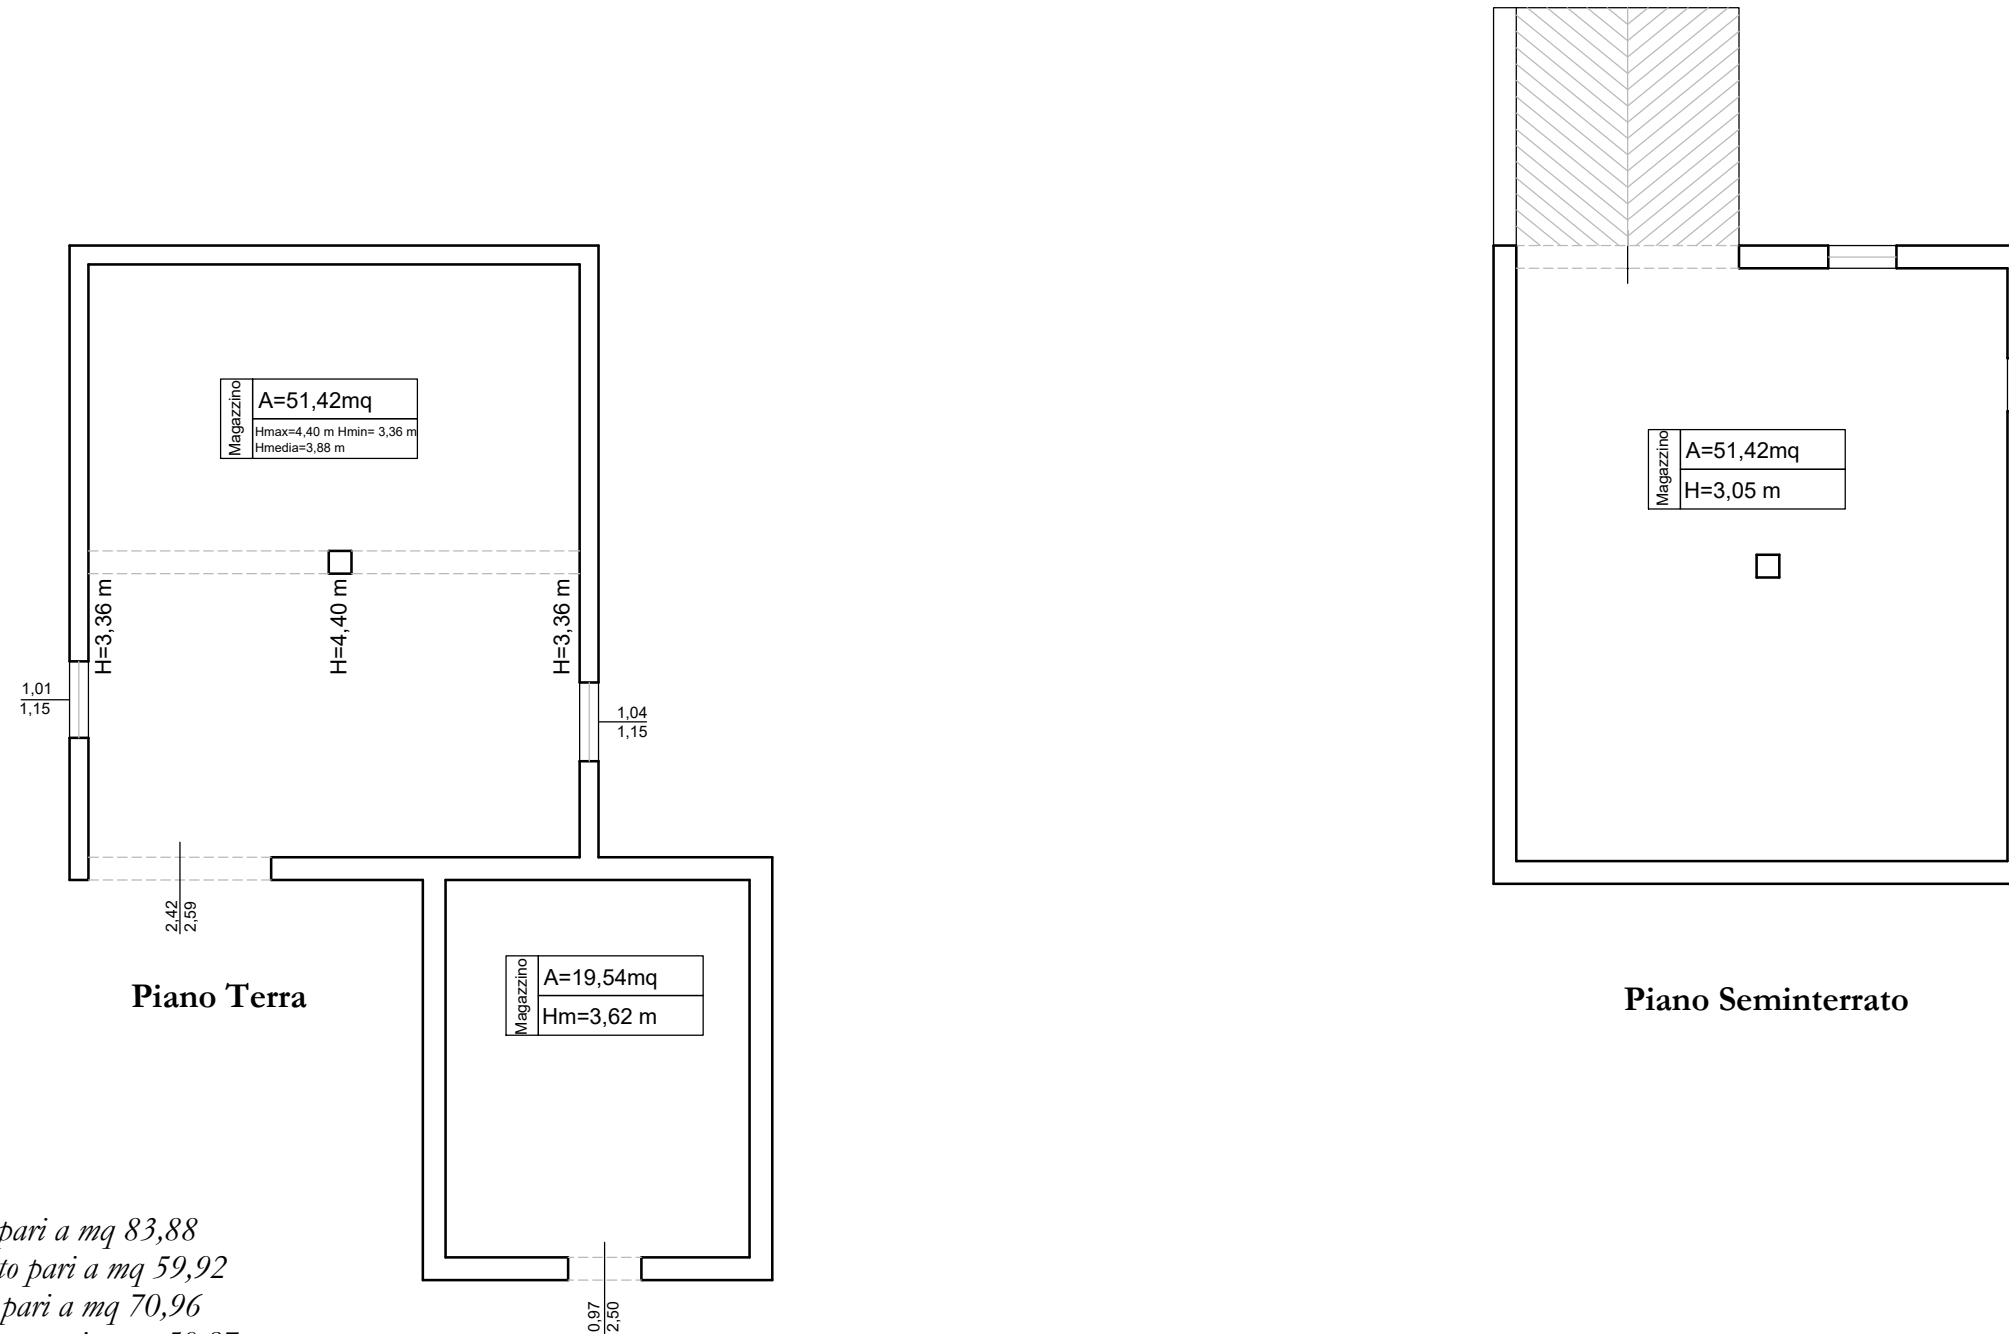

Superficie commerciale piano terra pari a mq 83,88
Superficie commerciale p. seminterrato pari a mq 59,92
Superficie utile interna piano terra pari a mq 70,96
Superficie utile interna p.seminterrato pari a mq 50,87
Superficie commerciale corte circostante pari a mq 4,12
Superficie commerciale totale pari a mq 147,92

Scala 1:100



Planimetria di rilievo Corpo B

Magazzino, sito in Contrada San Giovanni Li Greci SN.12 n.12/E, Caccamo (PA).