
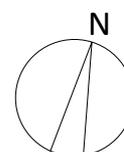


RILIEVO DELLO STATO DI FATTO  
Appartamento sito in Misilmeri (PA) in C.da Piano Stoppa - via del Fico D'India n. 47  
Pianta lastrico solare

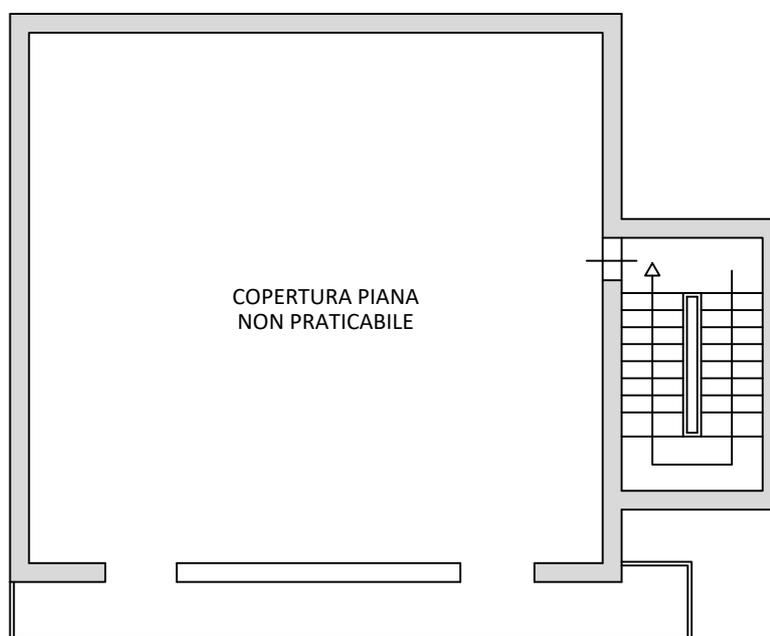

disegni in scala 1:100