
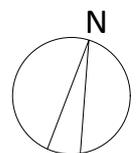


RILIEVO DELLO STATO DI FATTO

Appartamento sito in Misilmeri (PA) in C.da Piano Stoppa - via del Fico D'India n. 47
censito al CF al foglio 11, particella 1037, sub. 2, Piano Terra.

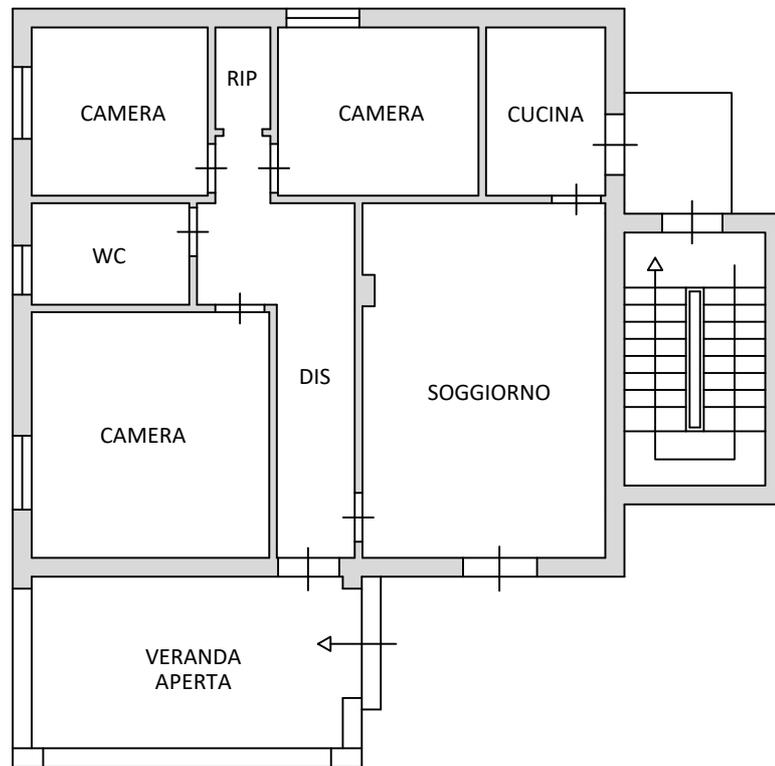

disegni in scala 1:100