


PLANIMETRIA STATO ATTUALE  
PIANO SECONDO

Via Tindari

Scala 1:100

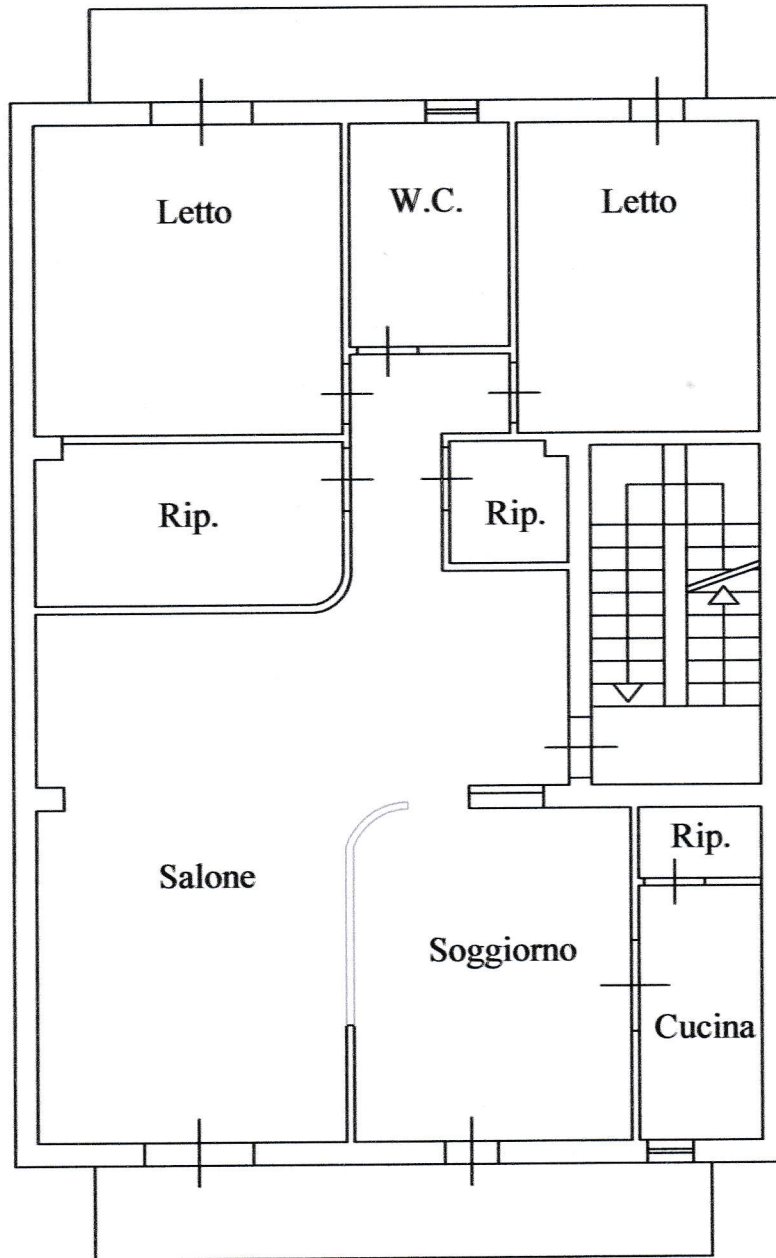

Via Eraclea Minoa

