


PLANIMETRIA STATO ATTUALE
CON INTERVENTI DA EFFETTUARE
PIANO SECONDO

SCALA 1:100

H = 3,00 mt.

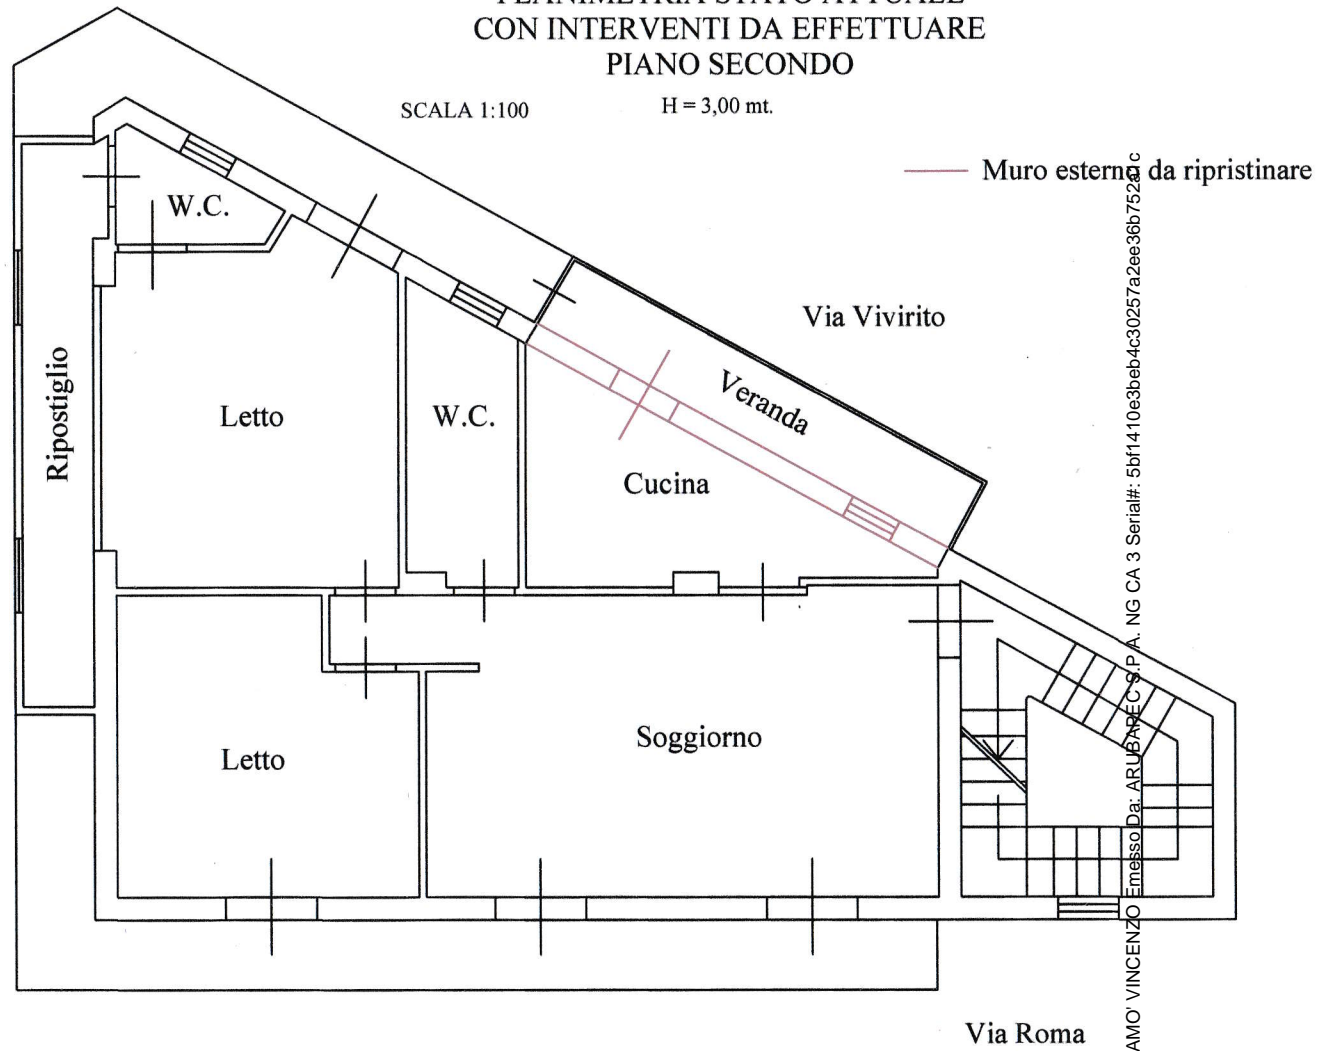

Firmato Da: SALAMO VINCENZO Emesso Da: ARUBA EC S.P.A. NG CA 3 Serial#: 5b1f1410e3beb4c30257a2ee36b752a1c

