


**Agenzia del Territorio
CATASTO FABBRICATI
Ufficio Provinciale di
Palermo**

Dichiarazione protocollo n. 000141007 del 05/03/2003	
Planimetria di u.i.u. in Comune di Termini Imerese	
Contrada Impalastro civ. SNC	
Identificativi Catastali:	Compilata da: Sciuto Antonino
Sezione:	Iscritto all'albo: Geometri
Foglio: 22	Prov. Palermo
Particella: 887	N. 2037
Subalterno:	

Scheda n. 1 Scala 1:200

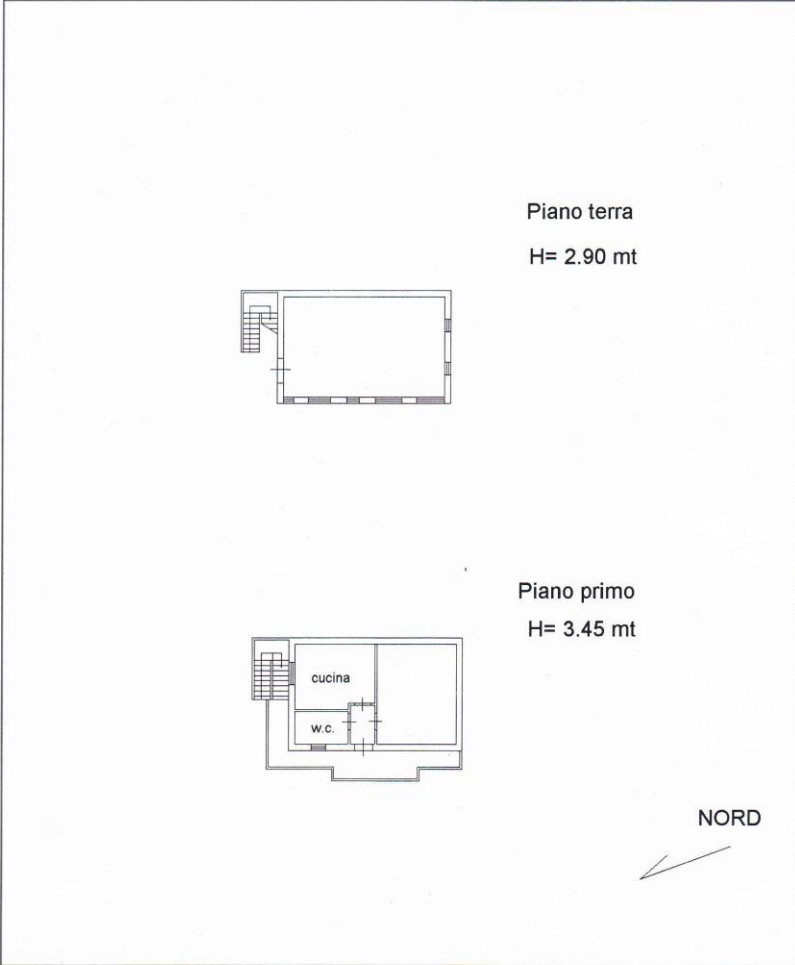

Data: 10/02/2016 - n. T144456 - Richiedente: MSSSVT52E27G273H
Totale schede: 2 - Formato di acquisizione: A4(210x297) - Formato stampa richiesto: A3(297x420)
Ultima planimetria in atti