

TRIBUNALE DI TERMINI IMERESE

SEZIONE ESECUZIONI IMMOBILIARI

PROCEDURA ESECUTIVA R.G. ES. N. 97/2024


ALLEGATO A.13

RILIEVO




Piano Secondo - stato di fatto

giallo demolizioni
rosso nuove costruzioni

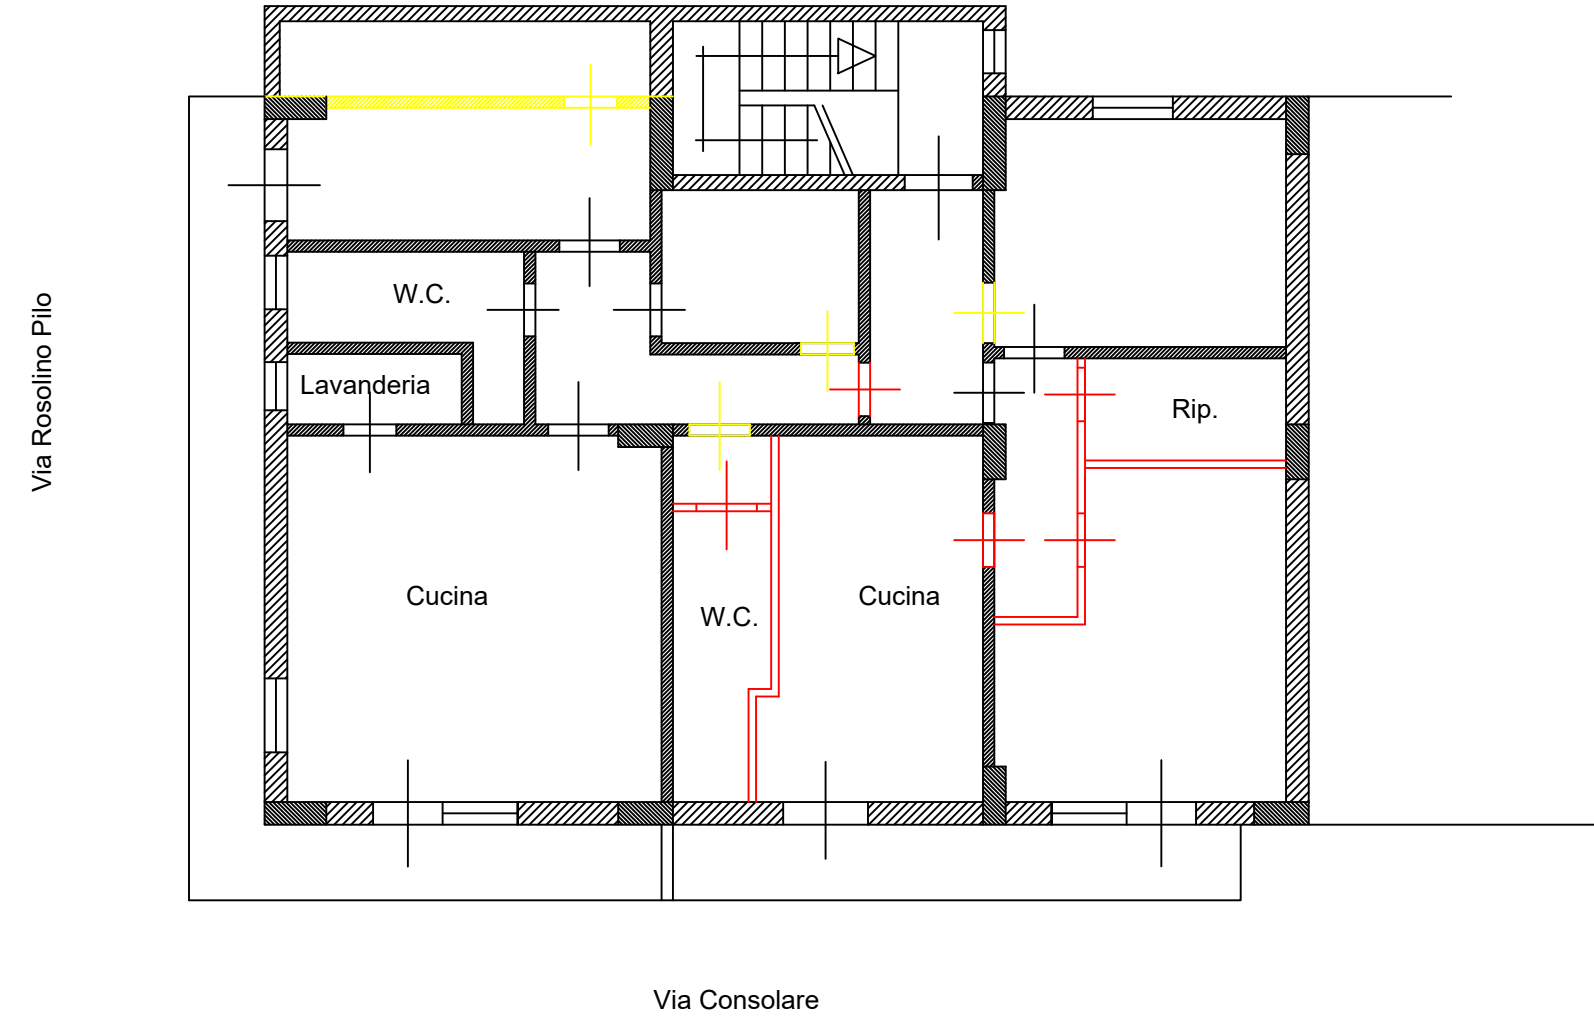


Piano Secondo - stato di fatto

Unità A

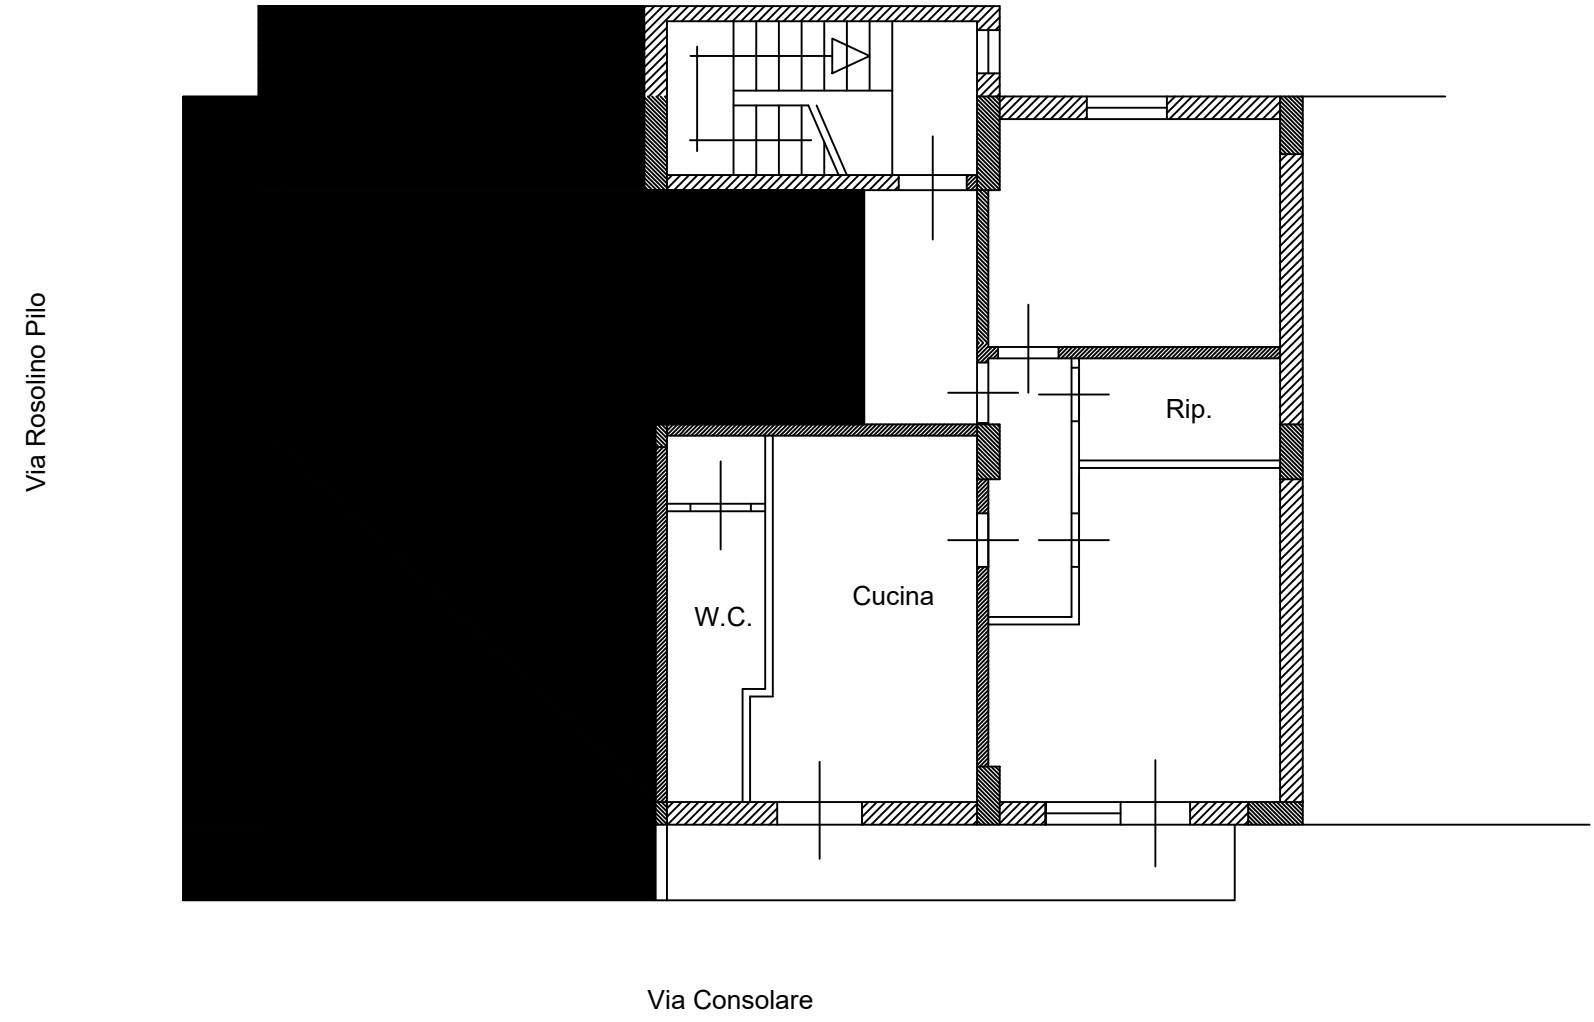

Piano Secondo - stato di fatto


Unità B

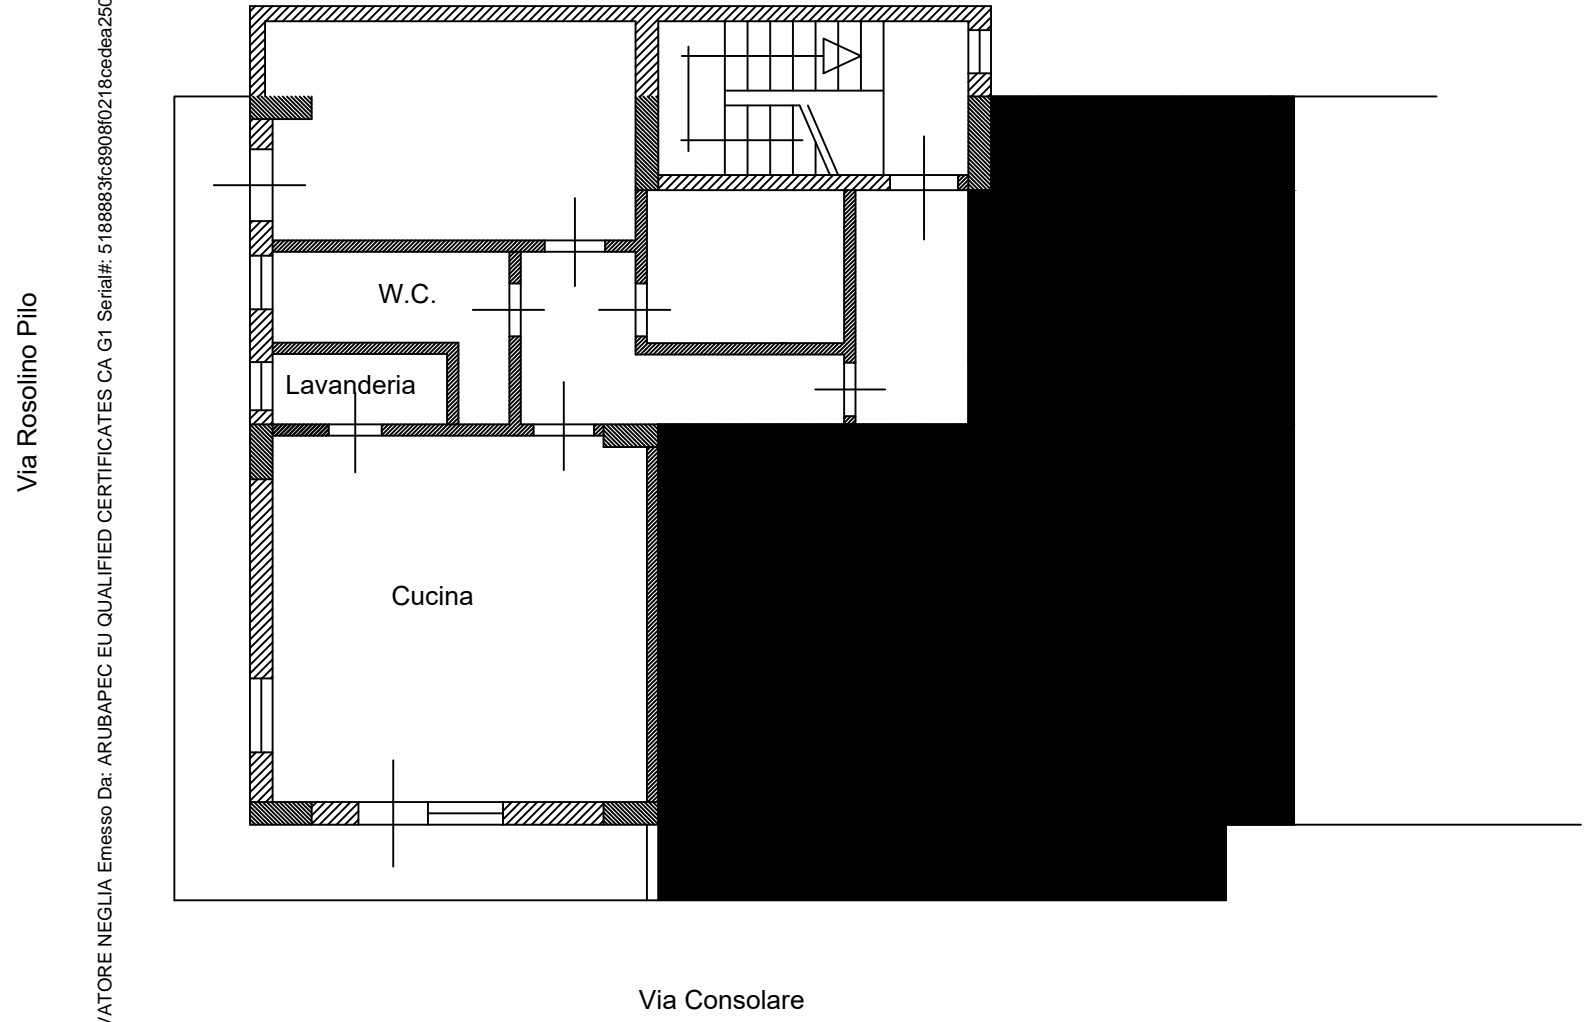

Da: SALVATORE NEGLIA Emesso Da: ARUBAPEC EU QUALIFIED CERTIFICATES CA G1 Serial#: 5188883c89080218cedea250f6679


Piano Secondo - stato di fatto

giallo demolizioni
rosso nuove costruzioni

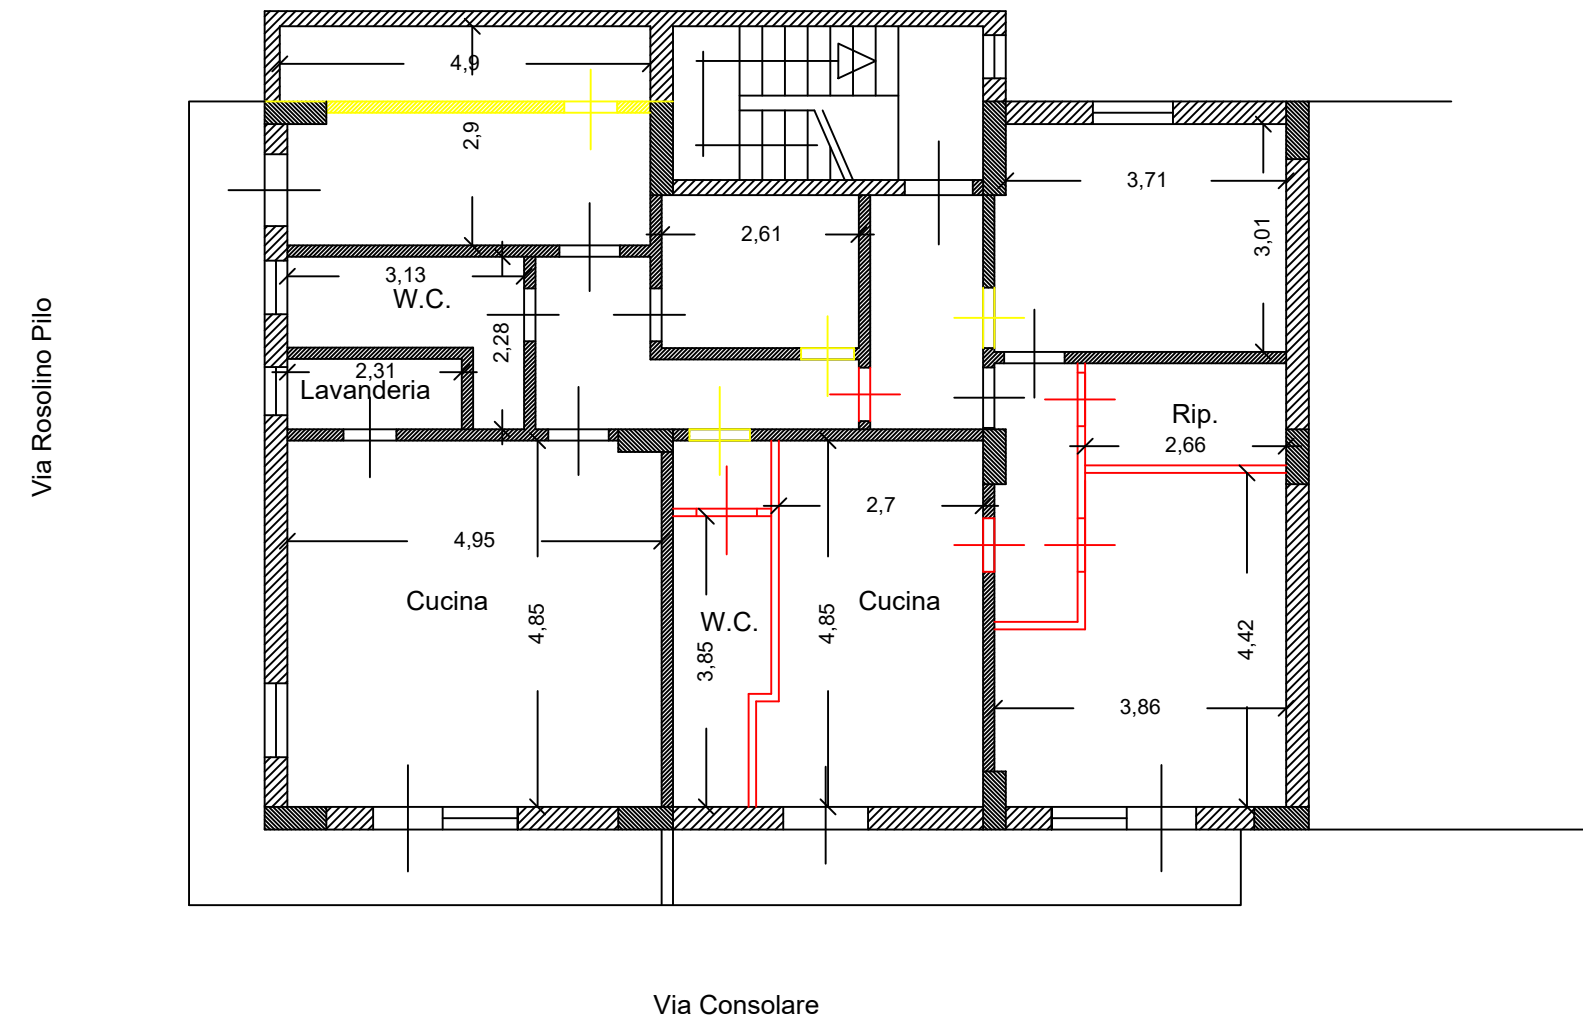

Piano Secondo - stato di fatto


Unità A

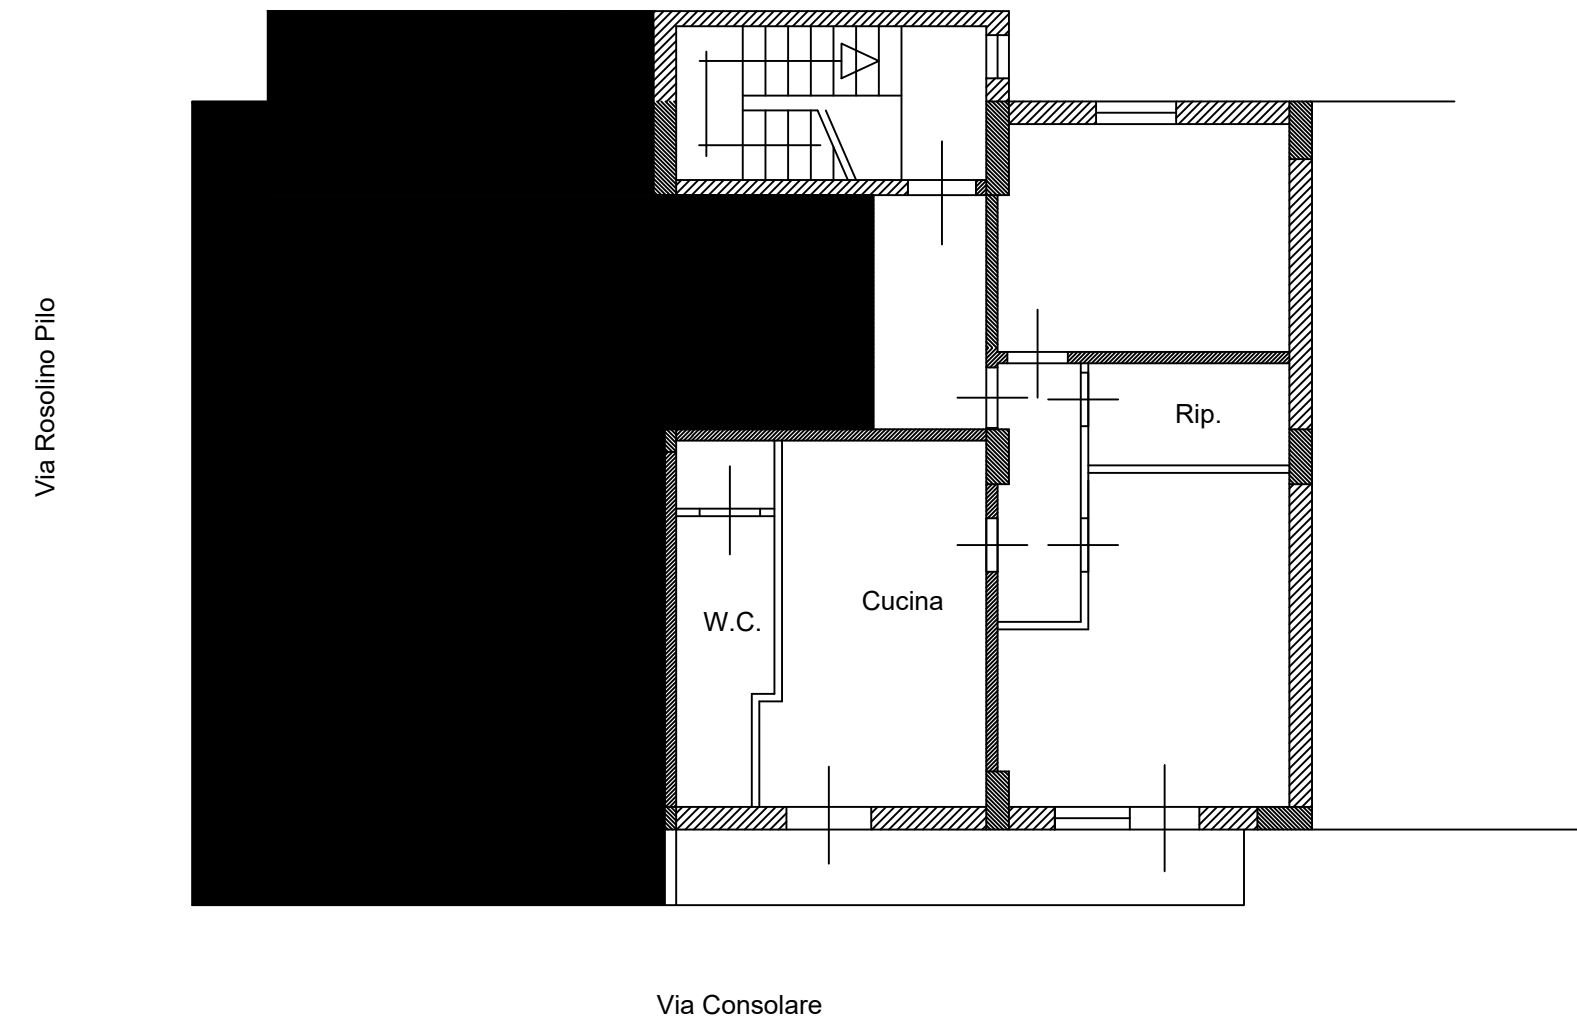

Piano Secondo - stato di fatto

Unità B

Via Rosolino Pilo

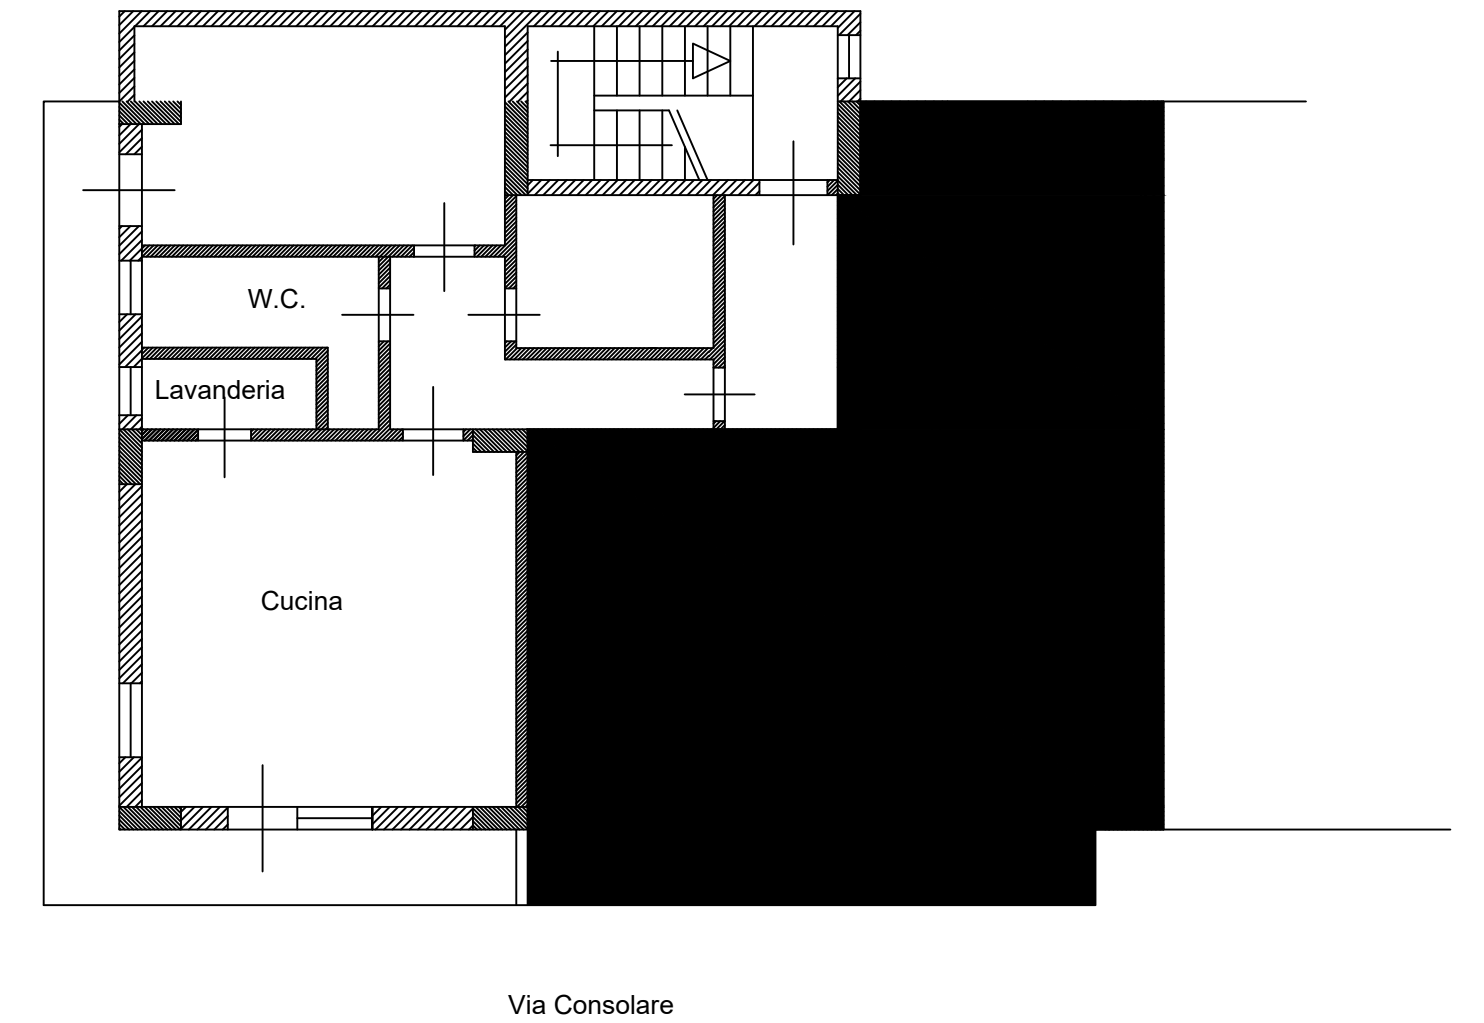

Via Rosolino Pilo

no Da: SALVATORE NEGLIA Emesso Da: ARUBAPEC EU QUALIFIED CERTIFICATES CA G1 Serial#: 5188883fc8908f0218cedea250fd6679