Allegato F

ELABORATO GRAFICO

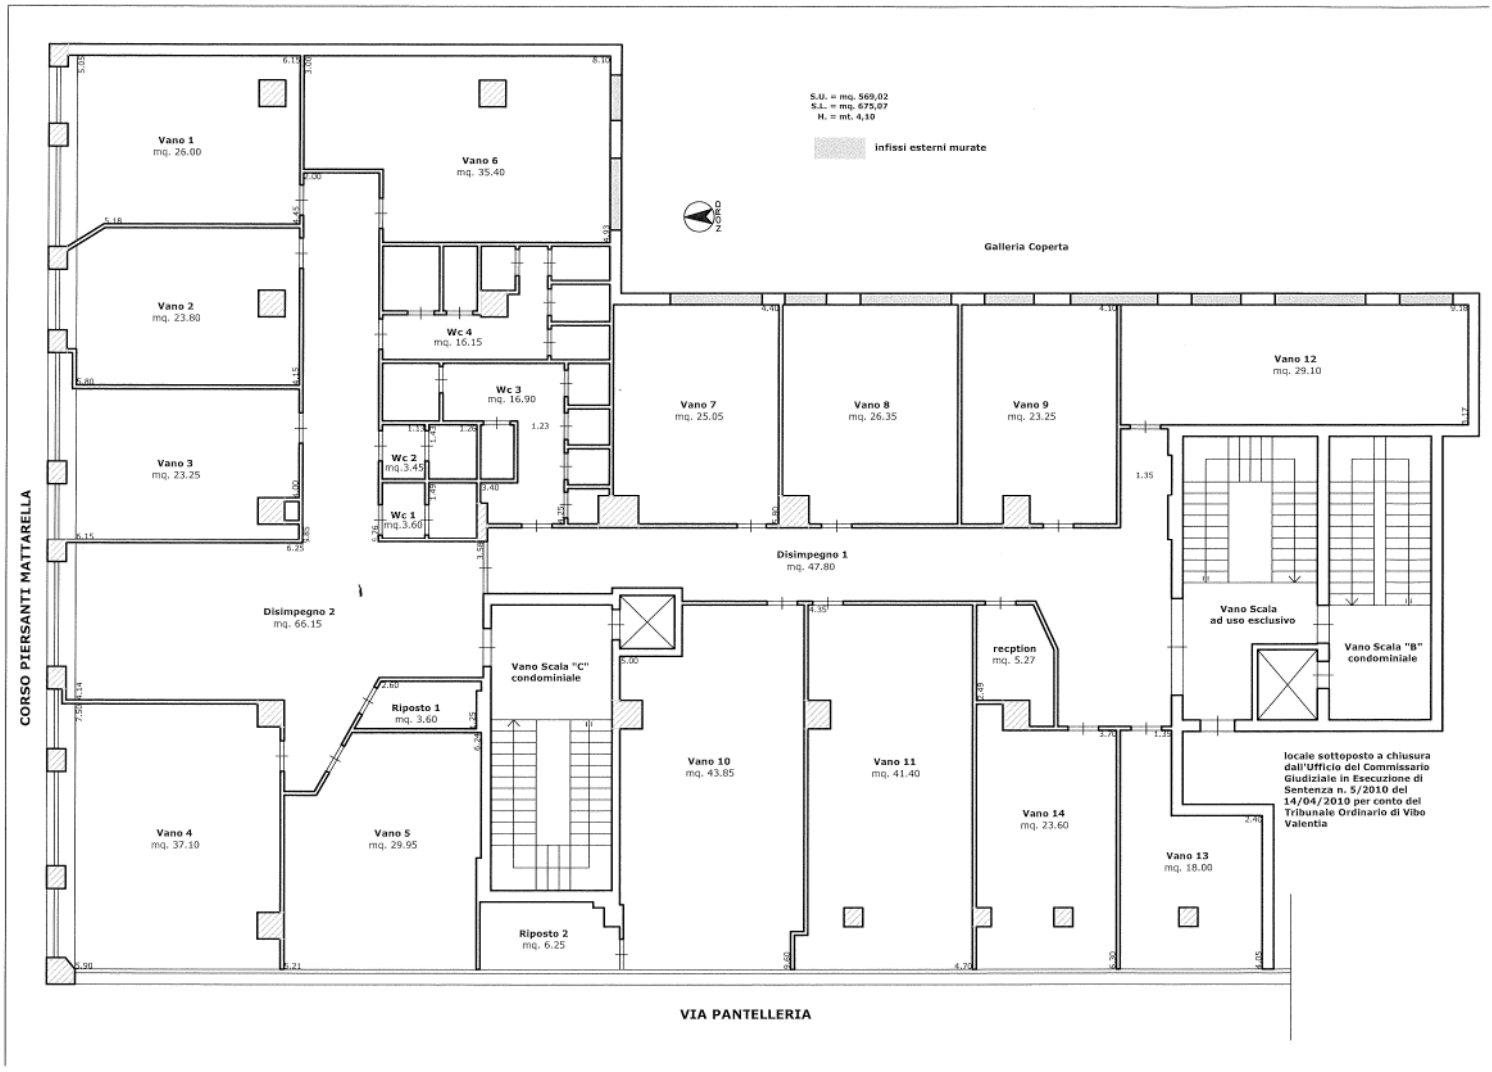
S.U. = mq. 569,02
S.L. = mq. 675,07
H. = mt. 4,10
infissi esterni murate
NORD
Galleria Coperta
Vano 1
mq. 26.00
Vano 2
mq. 23.80
Vano 3
mq. 23.25
Vano 4
mq. 37.10
Vano 5
mq. 29.95
Vano 6
mq. 35.40
Wc 4
mq. 16.15
Wc 3
mq. 16.90
Wc 2
mq.3.45
Wc 1
mq.3.60
Disimpegno 2
mq. 66.15
Riposto 1
mq. 3.60
Vano Scala "C" condominiale
Riposto 2
mq. 6.25
Vano 7
mq. 25.05
Vano 8
mq. 26.35
Vano 9
mq. 23.25
Vano 12
mq. 29.10
Disimpegno 1
mq. 47.80
Vano Scala ad uso esclusivo
Vano Scala "B" condominiale
reception
mq. 5.27
Vano 10
mq. 43.85
Vano 11
mq. 41.40
Vano 14
mq. 23.60
Vano 13
mq. 18.00
locale sottoposto a chiusura dall'Ufficio del Commissario Giudiziale in Esecuzione di Sentenza n. 5/2010 del 14/04/2010 per conto del Tribunale Ordinario di Vibo Valentia
CORSO PIERSANTI MATTARELLA
VIA PANTELLERIA