

**Agenzia del Territorio
CATASTO FABBRICATI
Ufficio Provinciale di
Trapani**

Dichiarazione protocollo n. TP0007722 del 10/01/2008

Planimetria di u.i.u. in Comune di Trapani

C/da Corallo Vecchio Via Ballotta

civ.

Identificativi Catastali:

Sezione:

Foglio: 139

Particella: 597

Subalterno:

Compilata da:
Triolo Roberto

Iscritto all'albo:
Geometri

Prov. Trapani

N. 1332

Scheda n. 1


Scala 1:100

Proprietà

Rizzo Michele



Via comune

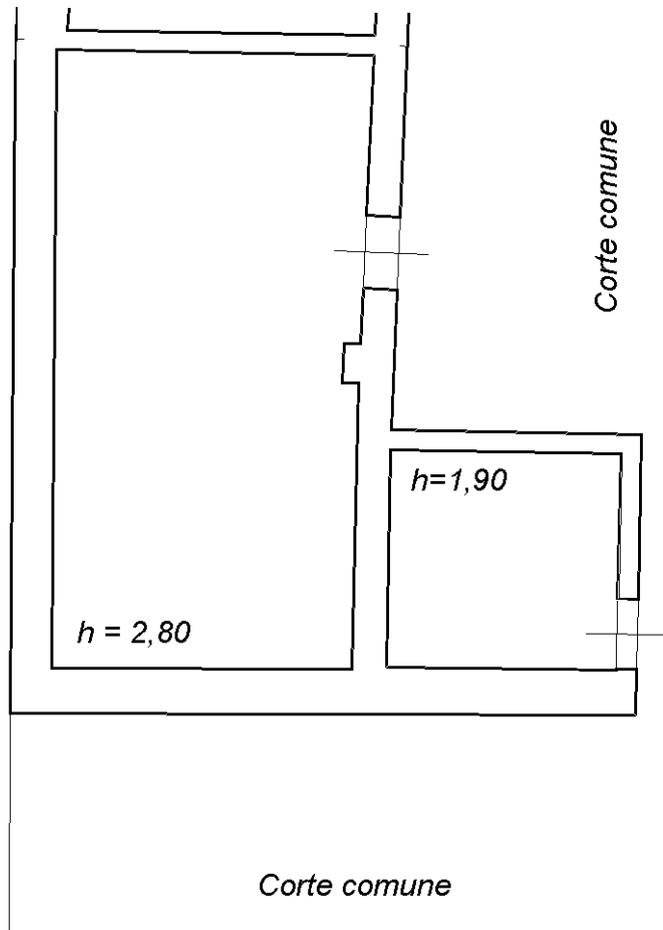

Corte comune

Corte comune

Corte comune

PIANO TERRA

Ultima planimetria in atti