


Comune di S. Vito Lo Capo, via Dogana n.4 - P.1°.

LOTTO 2 - P.IIa 307 sub.2 - Stato di fatto - scala 1:100

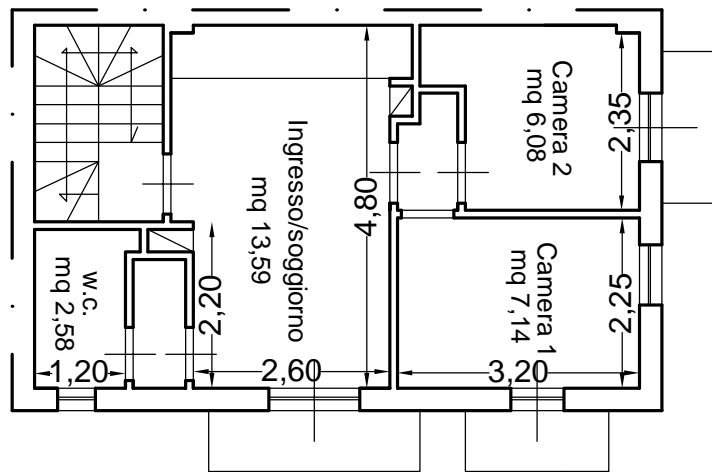

PROPRIETA' ALIENA



VIA MATTARELLA

VIA DOGANA

SUPERFICIE LORDA MQ 45,58

SUPERFICIE NETTA MQ 32,60

Il Tecnico
Arch. Vincenza MARTINO