

MODULARIO  
F. rig. rend. 487




MINISTERO DELLE FINANZE  
DIREZIONE GENERALE DEL CATASTO E DEI SS TT.EE.  
**CATASTO EDILIZIO URBANO** (RDL 13-4-1939, n. 652)

MOD. **BN** (CEU)

LIRE  
**385**

Planimetria di u.i.u. in Comune di ALCAMO via ENEA CIV. ....

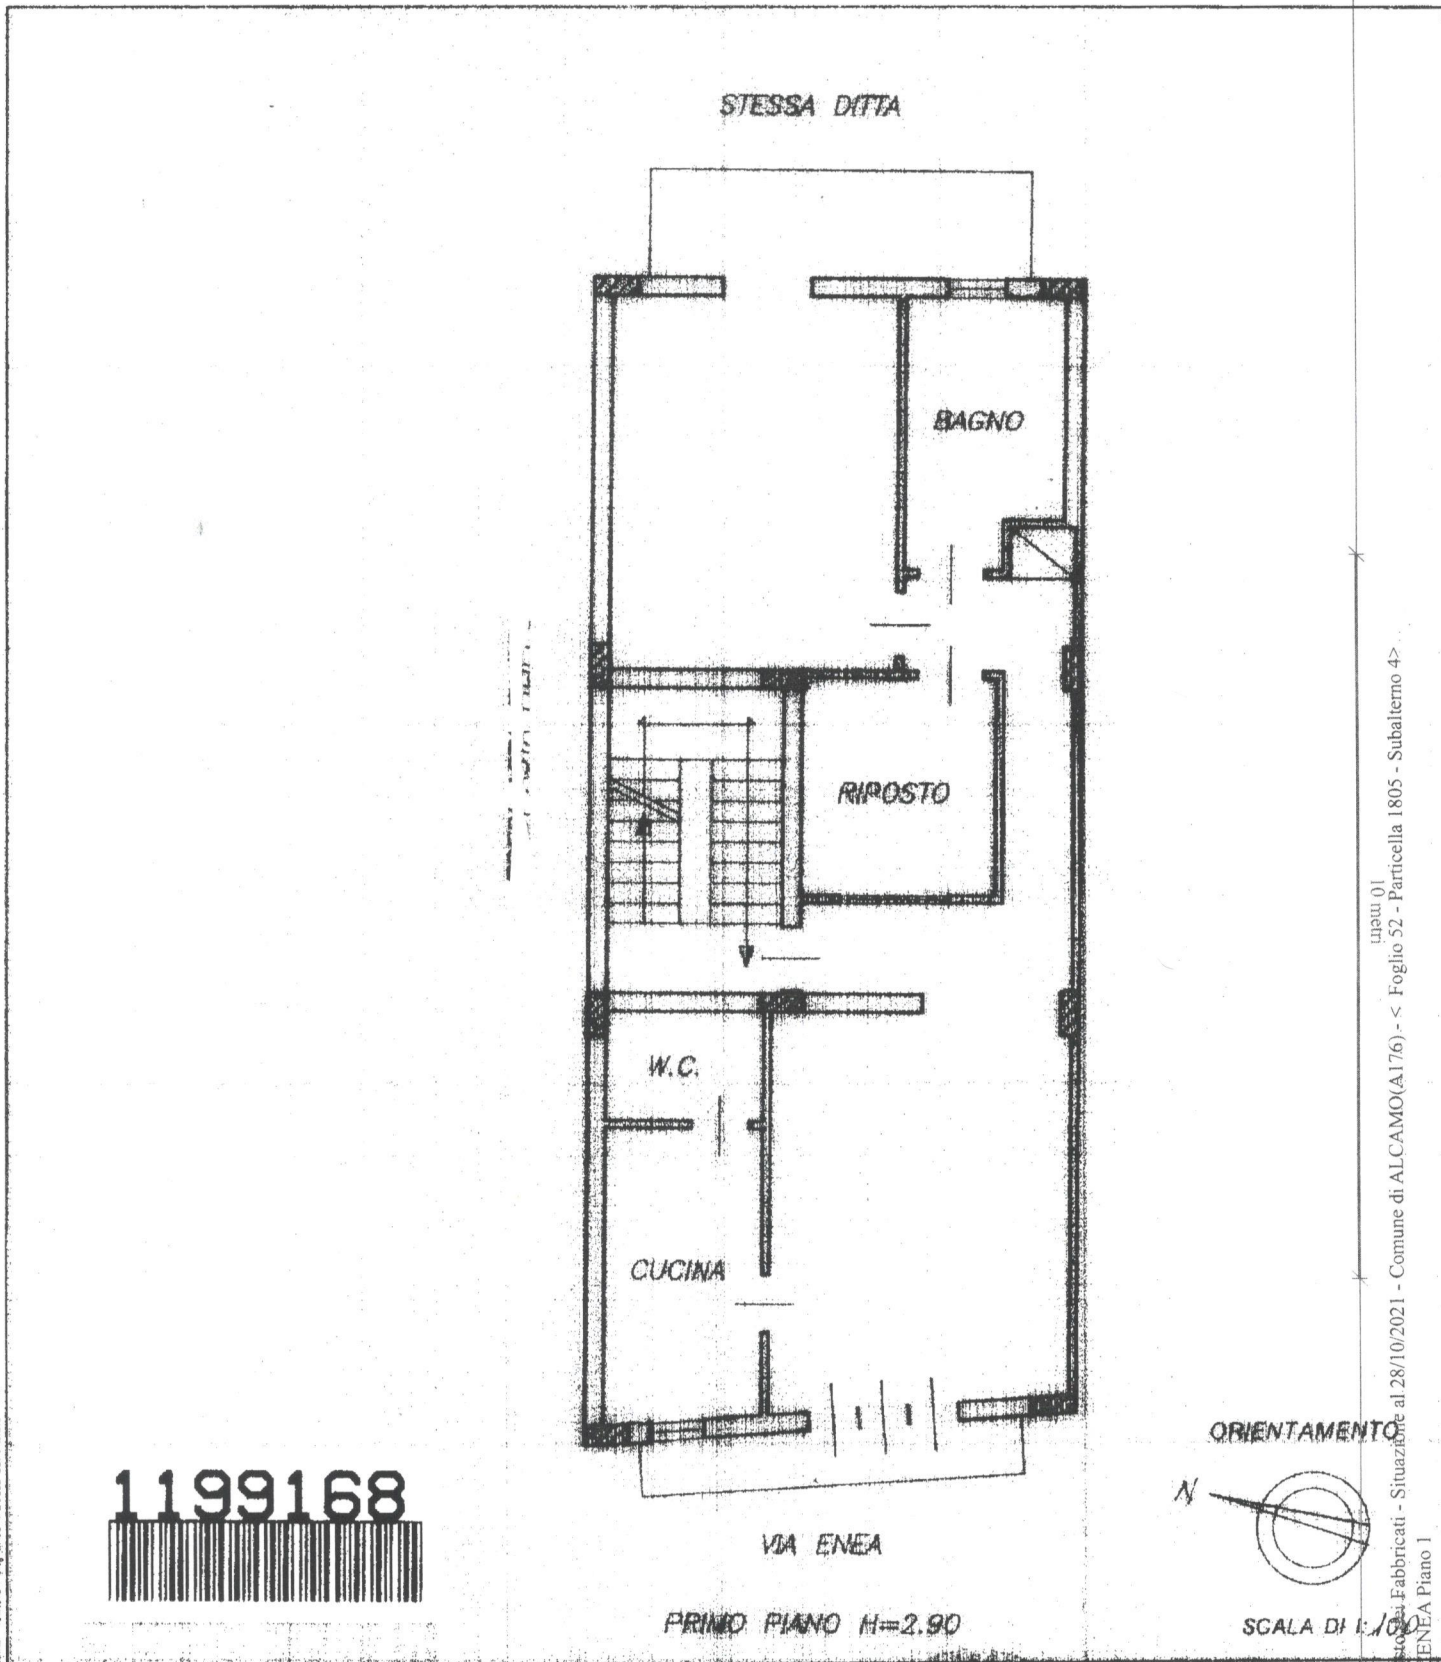

**1199168**

num 01  
Catasto Fabbricati - Situazione al 28/10/2021 - Comune di ALCAMO(A176) - < Foglio 52 - Particella 1805 - Subalterno 4 >  
VIA ENEA Piano I

Dichiarazione di N.C.    
 Denuncia di variazione   
 Ultima planimetria in atto

Compilata dal GEOMETRA  
 (Titolo, cognome e nome)  
PUGLIESE FRANCESCO

Formato di acquisizione: A4(210x297) - Formato stampa richiesto: A4(210x297)150  
 della provincia di PA n. 1805 sub. 4  
 data ..... Firma: .....

RISERVATO ALL'UFFICIO

Data presentazione: 02/10/1998 - Data: 28/10/2021 - n. T374976 - Richiedente: MRTVCN70B46D423P  
 Totale schede: 51