



MINISTERO DELLE FINANZE  
DIREZIONE GENERALE DEL CATASTO E DEI SERVIZI TECNICI ERARIALI

# ACCERTAMENTO GENERALE DELLA PROPRIETÀ IMMOBILIARE URBANA

(R. DECRETO LEGGE 13 APRILE 1939-XVII N°652)

Planimetria degli immobili urbani denunciati con la Scheda N° 12075787

Comune Aprania

Ditta [REDACTED]

Via XX Settembre

in Seguire cognome, nome, patronimico del solo primo intestatario


ACCERTAMENTO GENERALE DELLA PROPRIETÀ IMMOBILIARE URBANA  
R.D.L. 13 aprile 1939-XVII, n. 652

COMUNE  
di Aprania

Taloncino di riscontro  
DELLA  
SCHEDA NUMERO  
**12075787**

AVVERTENZA: Il presente

ACCETTABILE

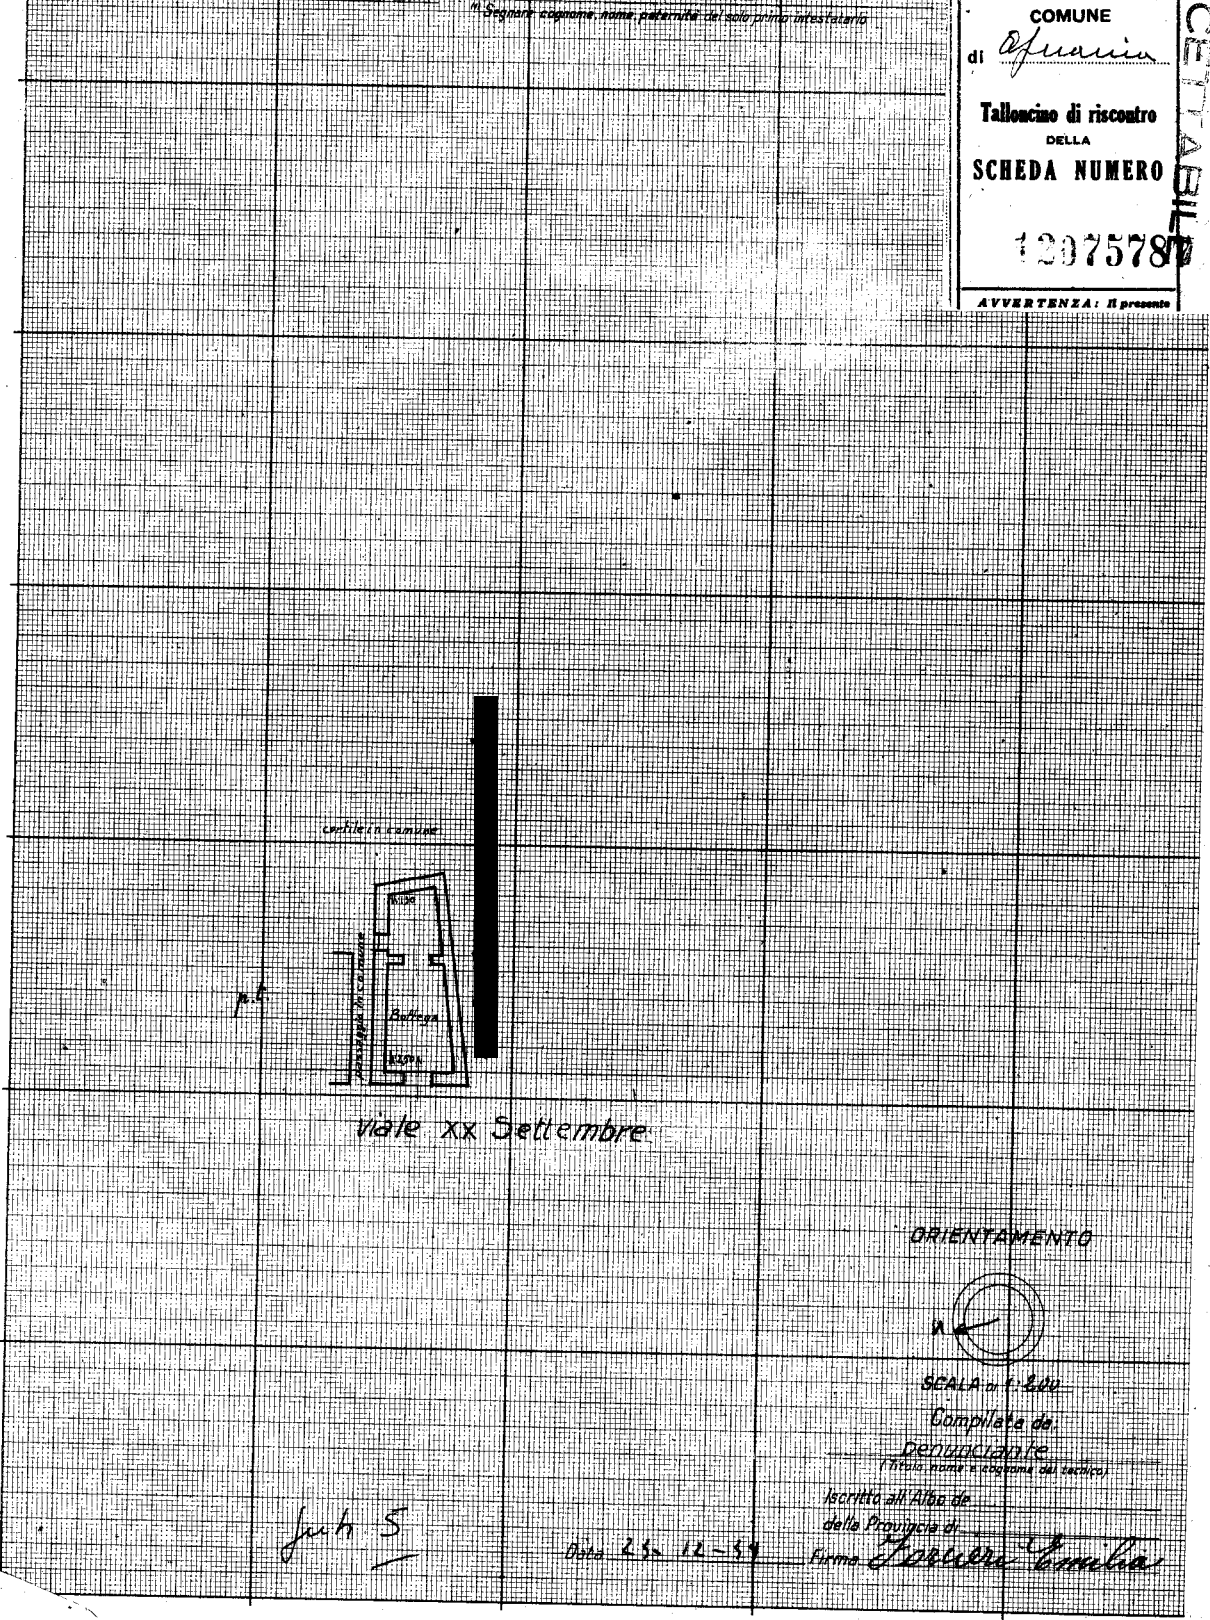

coefficiente di cubatura

viale xx Settembre

ORIENTAMENTO



SCALA di 1:400

Compilata da:  
denunciante

(Titolo, nome e cognome del tecnico)

Iscritto all'Albo de  
della Provincia di

Firma [Signature]

Data 25-12-59

f. 5

Catasto dei Fabbricati - Situazione al 29/09/2022 - Comune di CARRARA(B832) - < Foglio 55 - Particella 417 - Subalterno 5 >  
VIALE VENTISI SETTEMBRE n. 66A Piano T

Ultima planimetria in atti