


RILIEVO DELL'IMMOBILE

Appartamento in Comune di Carrara

Viale XX Settembre n. 296

Blocco A3

Foglio 98 Mappale 337 subalterno 5

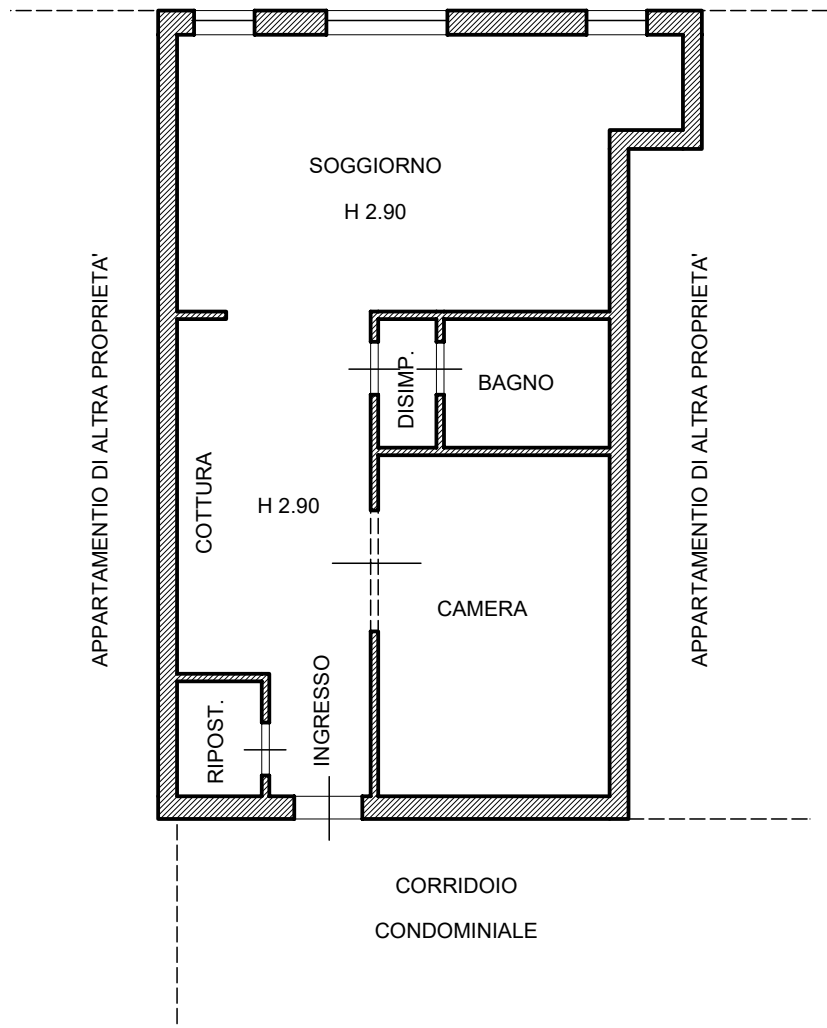

PIANO PRIMO
Scala 1/100