



 

PORTICATO - SCALE E MURI DI CONTENIMENTO - SUCCESSIVO AL 2006/7 ABUSIVO




SISTEMAZIONE ESTERNA 2007  
REALIZZATA ABUSIVAMENTE

E.I. 32/2023 - LOTTO 2 - Fabbricato principale - P.T. - Pianta fuori scala

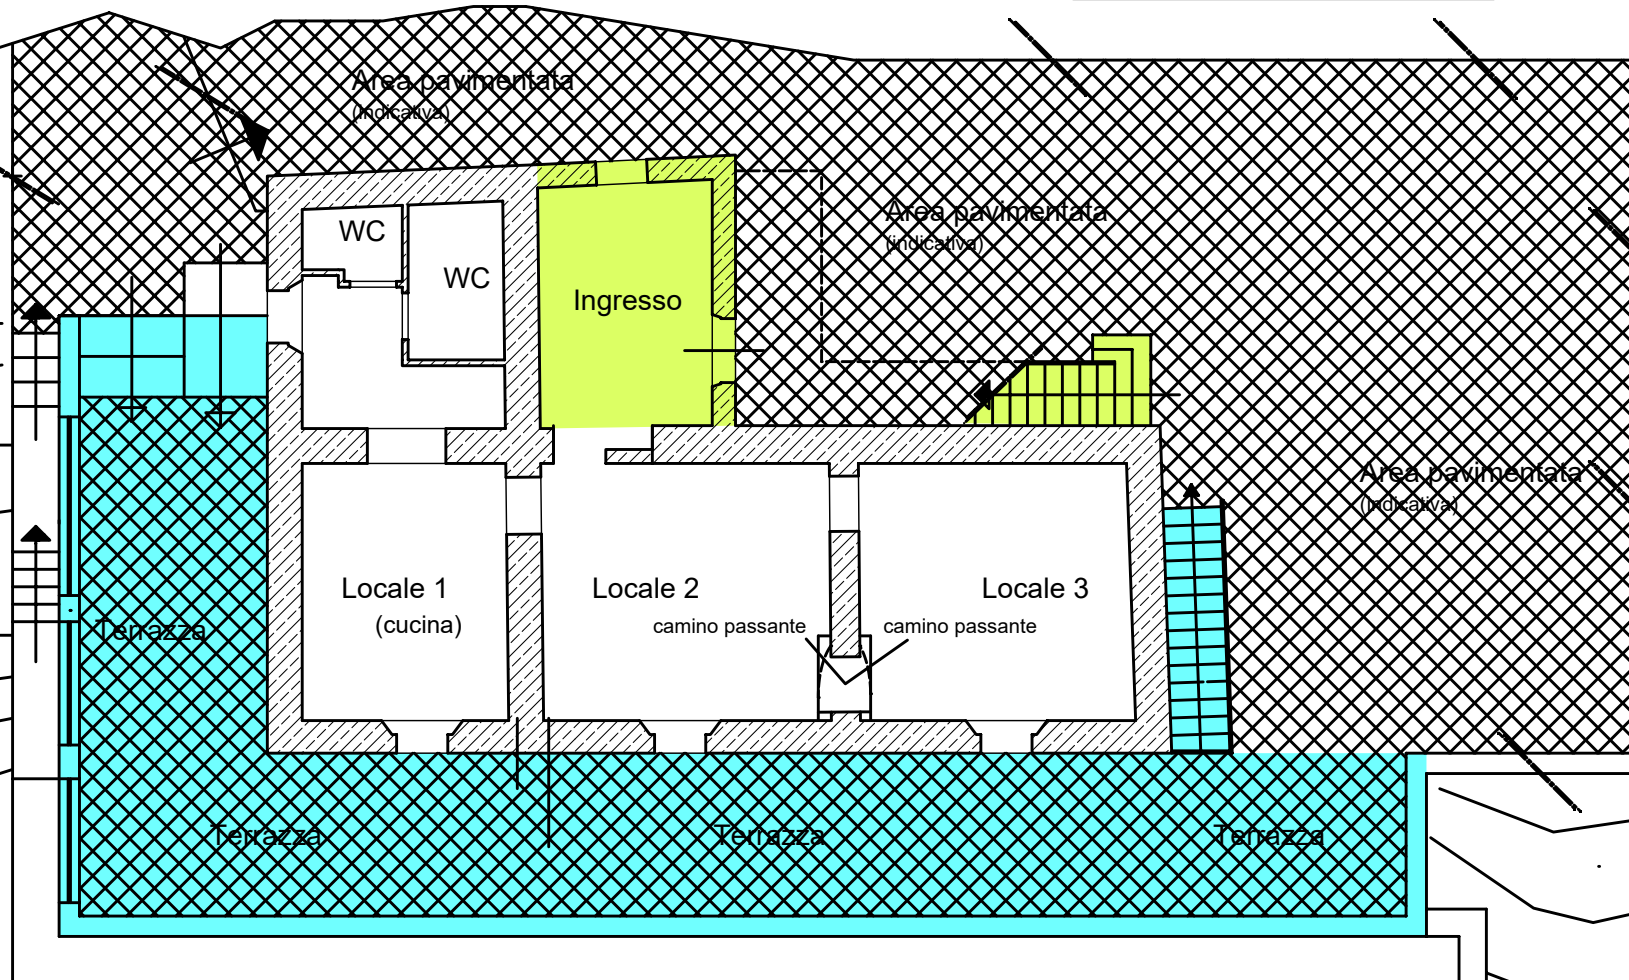


-  AMPLIAMENTO 1972 IN DIFFORMITA DA C.E.N.624
-  TERRAZZA AMPLIAMENTO 2007 ABUSIVO
-  SISTEMAZIONE ESTERNA 2007 REALIZZATA ABUSIVAMENTE

E.I. 32/2023 - LOTTO 2 - Fabbricato principale - P.1. - Pianta fuori scala

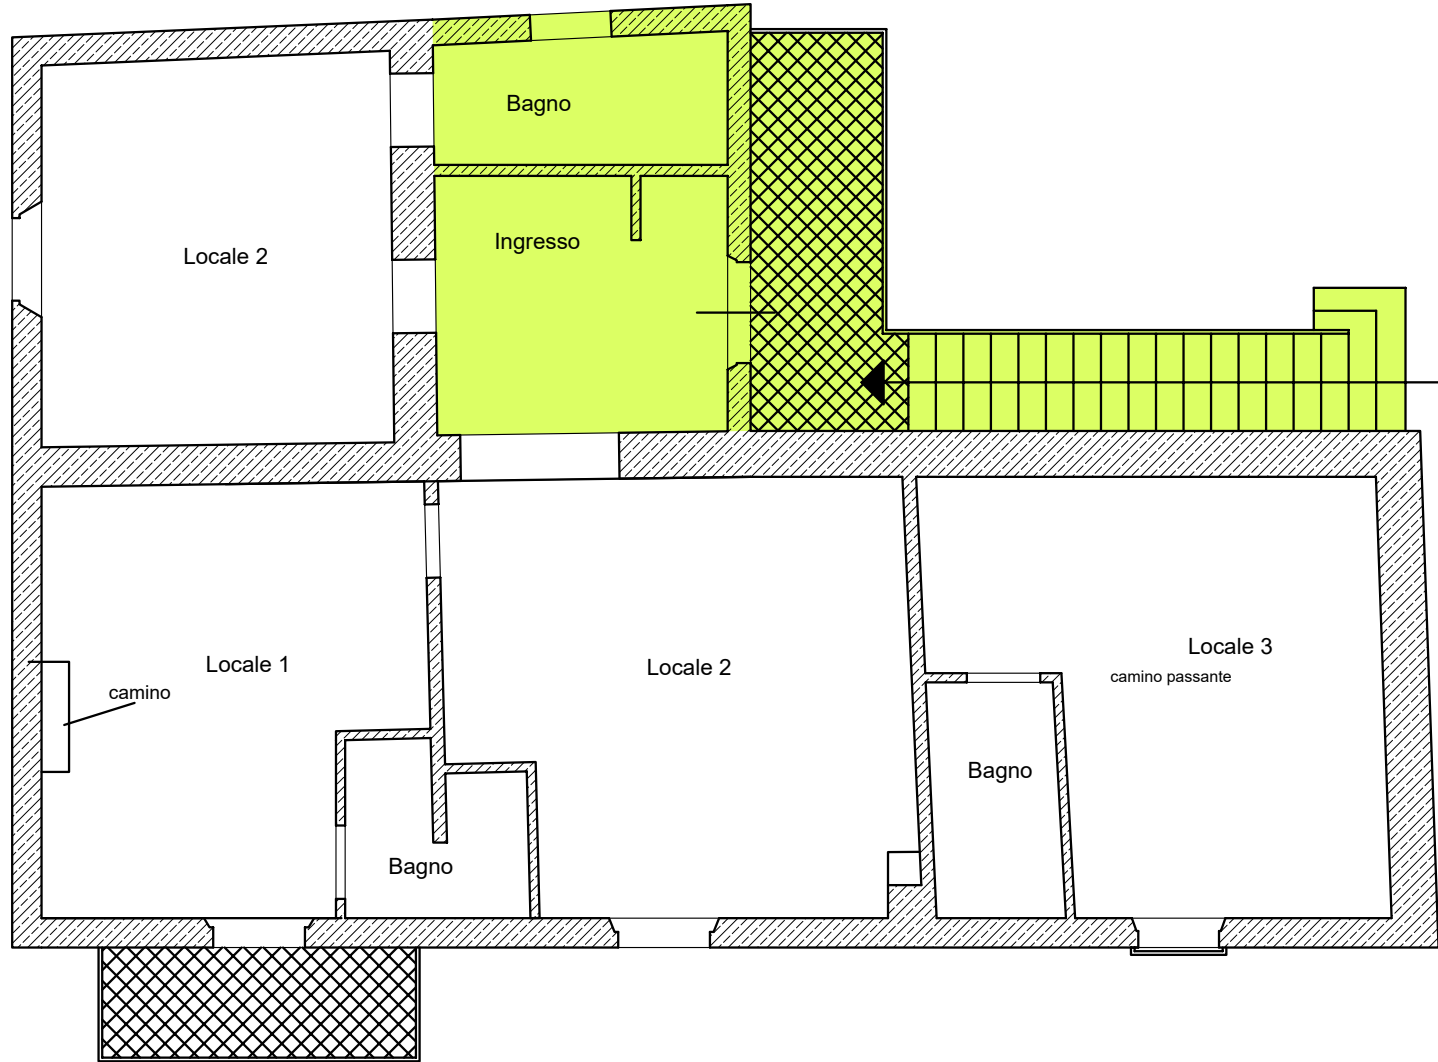

AMPLIAMENTO 1972 IN DIFFORMITA DA C.E.N.624

E.I. 32/2023 - LOTTO 2 - Fienile-locale di deposito - P.1S. - Pianta fuori scala

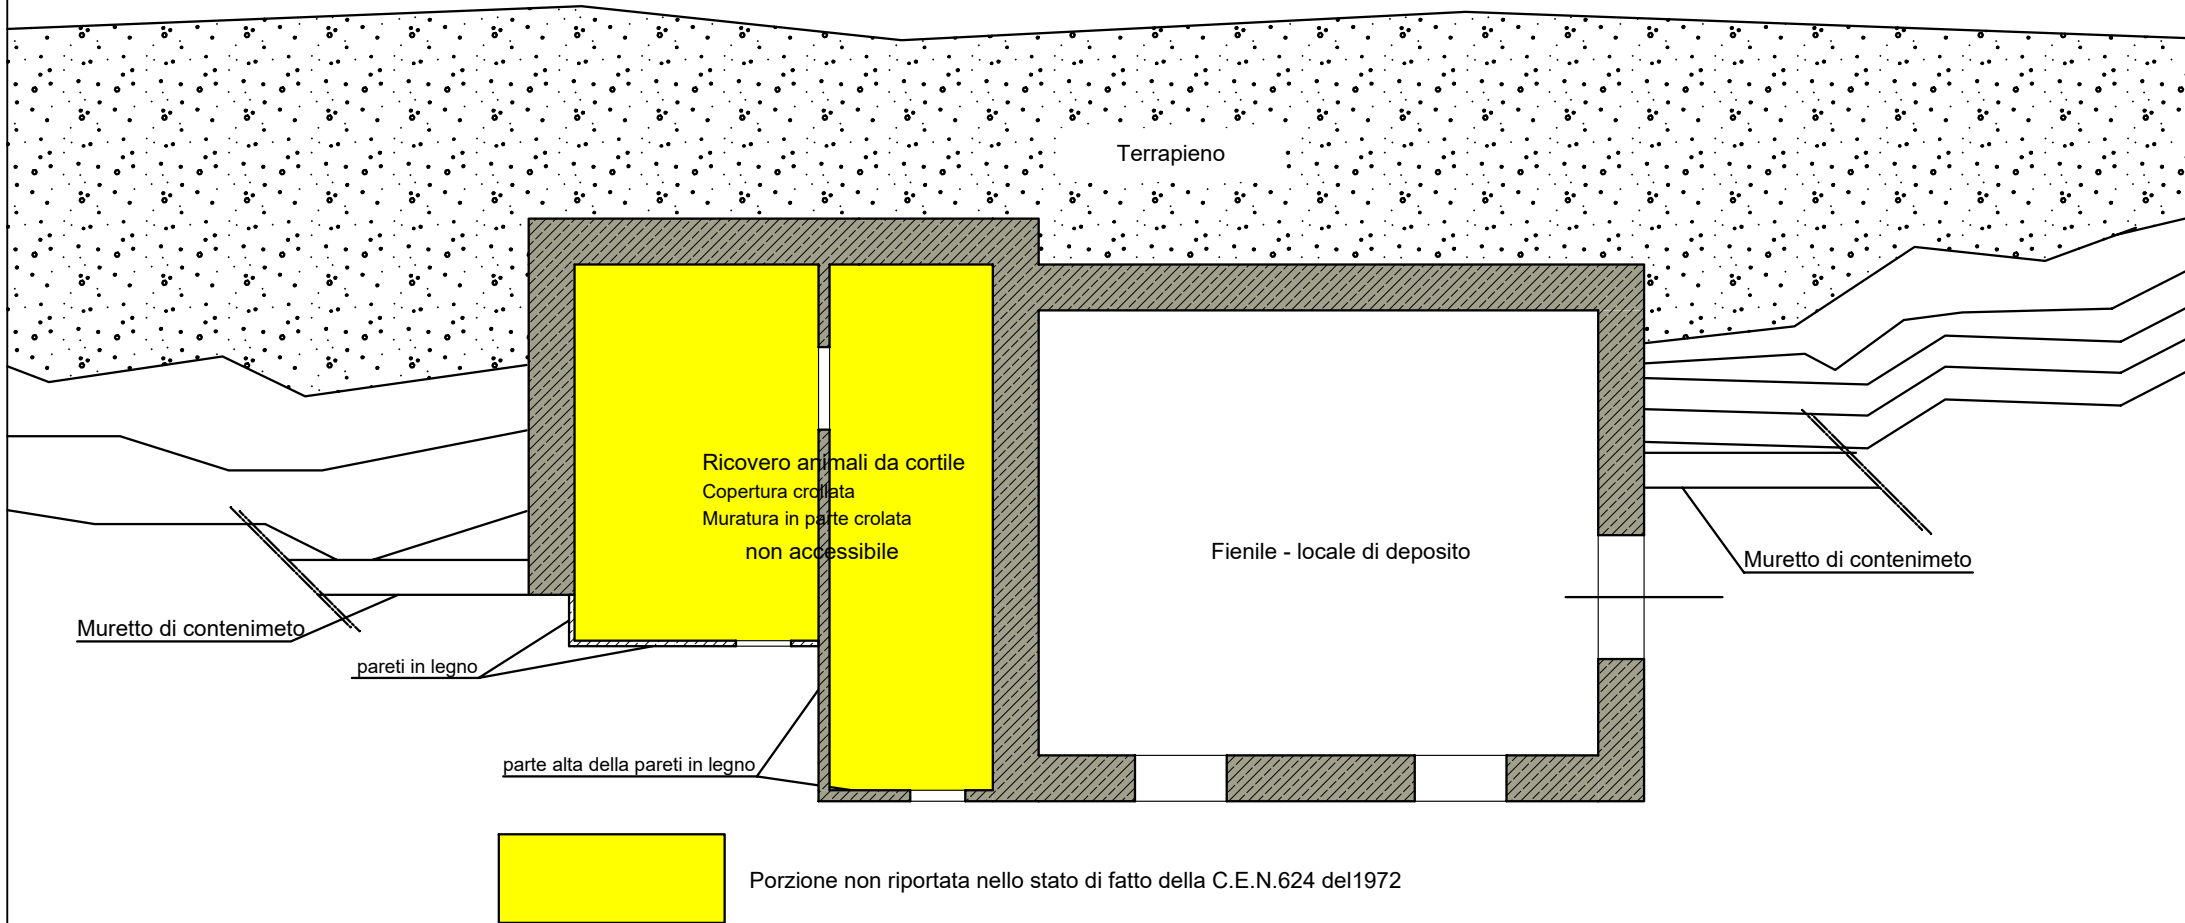

E.I. 32/2023 - LOTTO 2 - Fienile-locale di deposito - P.T. - Pianta fuori scala

