

Agenzia delle Entrate
CATASTO FABBRICATI
Ufficio Provinciale di
Massa

Dichiarazione protocollo n. MS0056710 del 24/11/2016

Planimetria di u.i.u. in Comune di Fivizzano - Fivizzano

Via Pognana

civ. 3

Identificativi Catastali:

Sezione:

Foglio: 50

Particella: 491

Subalterno: 1

Compilata da:

Bianchi Marco Mario

Iscritto all'albo:

Geometri



Prov. Massa

N. 1273

Scheda n. 1

Scala 1:200

PIANO PRIMO

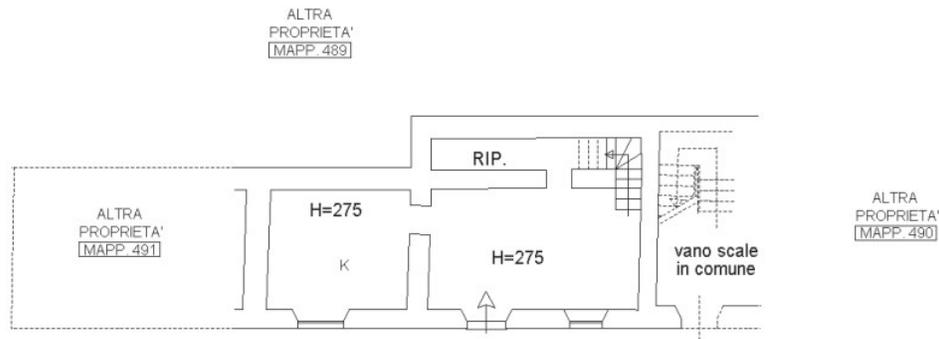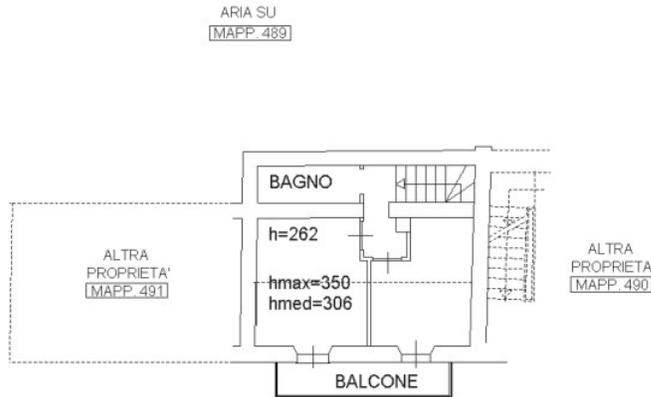

MAPP. 491

CORTE COMUNE

MAPP. 491

PIANO TERRA

ORIENTAMENTO




Ultima planimetria in atti

Data: 07/09/2022 - n. T16687 - Richiedente: BNDMRC62P10F023B

Totale schede: 1 - Formato di acquisizione: A4(210x297) - Formato stampa richiesto: A4(210x297)

Catasto dei Fabbricati - Situazione al 07/09/2022 - Comune di FIVIZZANO(D6290) - < Foglio 50 - Particella 491 - Subalterno 1 >
VIA POGNANA n. 3 Piano T-1

PIANO TERRA
Scala 1/100

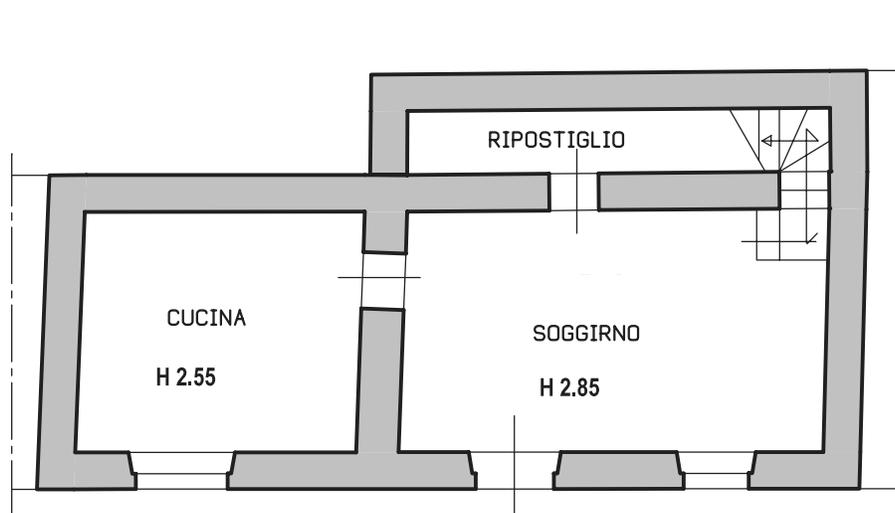

PIANO PRIMO
Scala 1/100

