

Agenzia del Territorio
CATASTO FABBRICATI
Ufficio Provinciale di
Massa

Dichiarazione protocollo n. MS0004957 del 15/01/2008

Planimetria di u.i.u. in Comune di Massa

Via Fiume

civ. A

Identificativi Catastali:

Sezione:

Foglio: 139

Particella: 667

Subalterno: 40

Compilata da:

Bondielli Marco

Iscritto all'albo:


Architetti

Prov. Massa

N. 263

Scheda n. 1


Scala 1:200

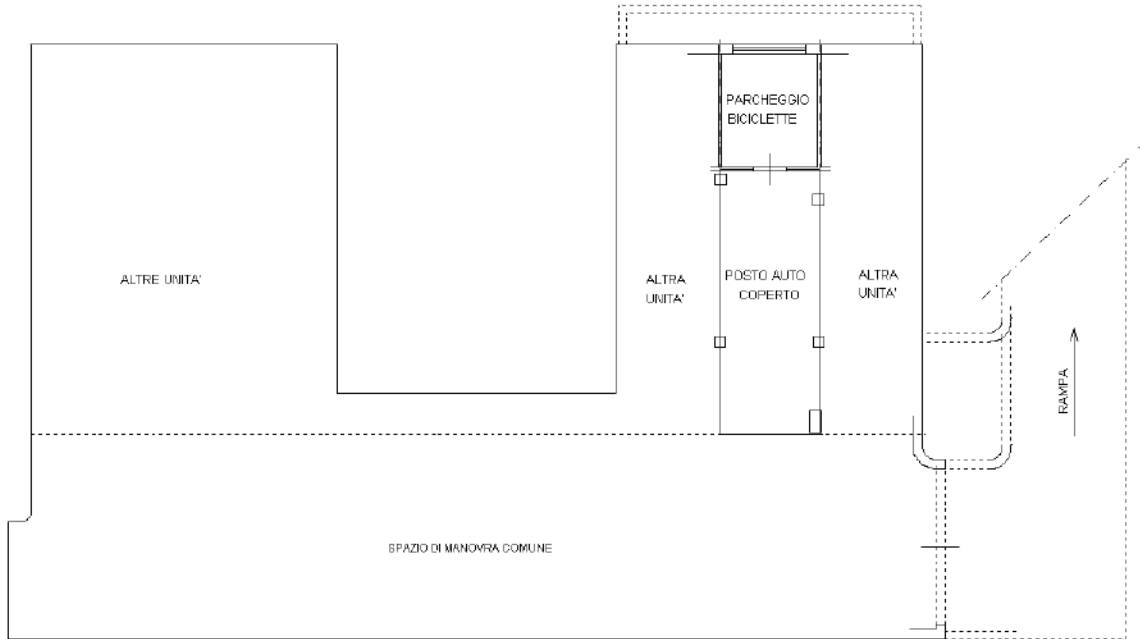

PIANO INTERRATO

H=2,50

ORIENTAMENTO

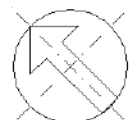

Ultima planimetria in atti

**Agenzia del Territorio
CATASTO FABBRICATI
Ufficio Provinciale di
Massa**

Dichiarazione protocollo n. MS0068714 del 27/10/2006

Planimetria di u.i.u. in Comune di Massa

Via Fiume

civ. A

Identificativi Catastali:

Sezione:

Foglio: 139

Particella: 667

Subalterno: 12

Compilata da:

Bondielli Marco

Iscritto all'albo:


Architetti

Prov. Massa

N. 263


Scheda n. 1

Scala 1:200

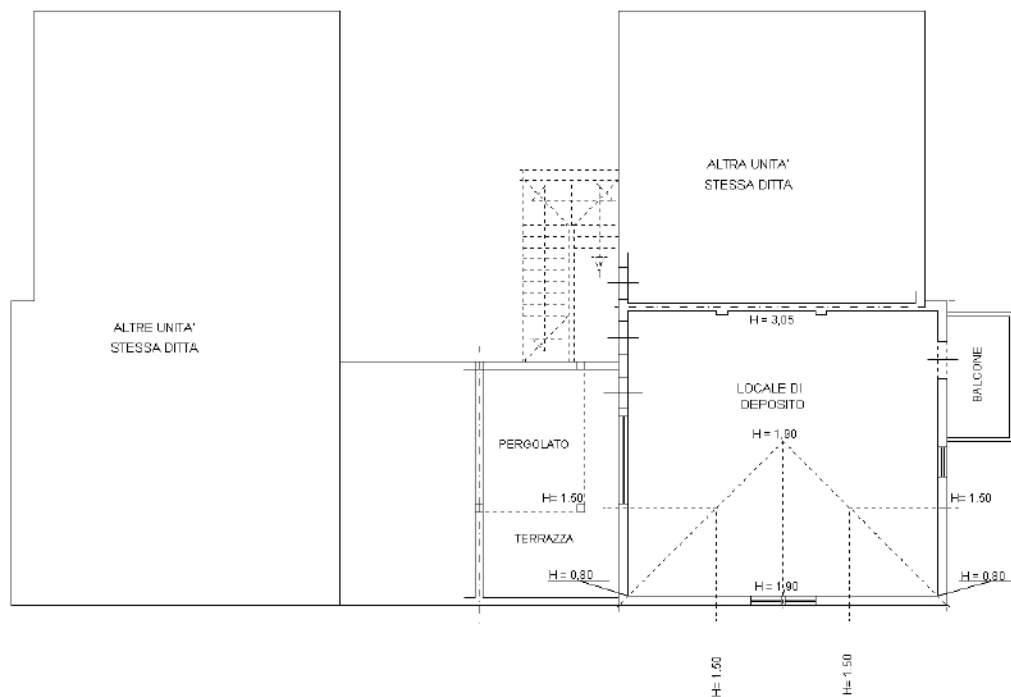

**PIANO SECONDO
(SOTTOTETTO)**

ORIENTAMENTO

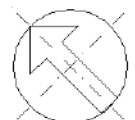

Ultima planimetria in atti