

MODULARIO  
F. - Cat. S. T. - 215



MINISTERO DELLE FINANZE

Mod. B (Nuovo Catasto Edilizio Urbano)

DIREZIONE GENERALE DEL CATASTO E DEI SERVIZI TECNICI ERARIALI

Lire  
15


# NUOVO CATASTO EDILIZIO URBANO

(D. DECRETO LEGGE 11 FEBBRAIO 1983, N. 45)

Planimetria dell'immobile situato nel Comune di LUGNANO in T. e. v. via Madonna del Pini n. cc. 26 e 26/a/1


Ditta

Allegata alla dichiarazione presentata all'Ufficio Tecnico Erariale di T. ERNI - Scheda RIVA 25

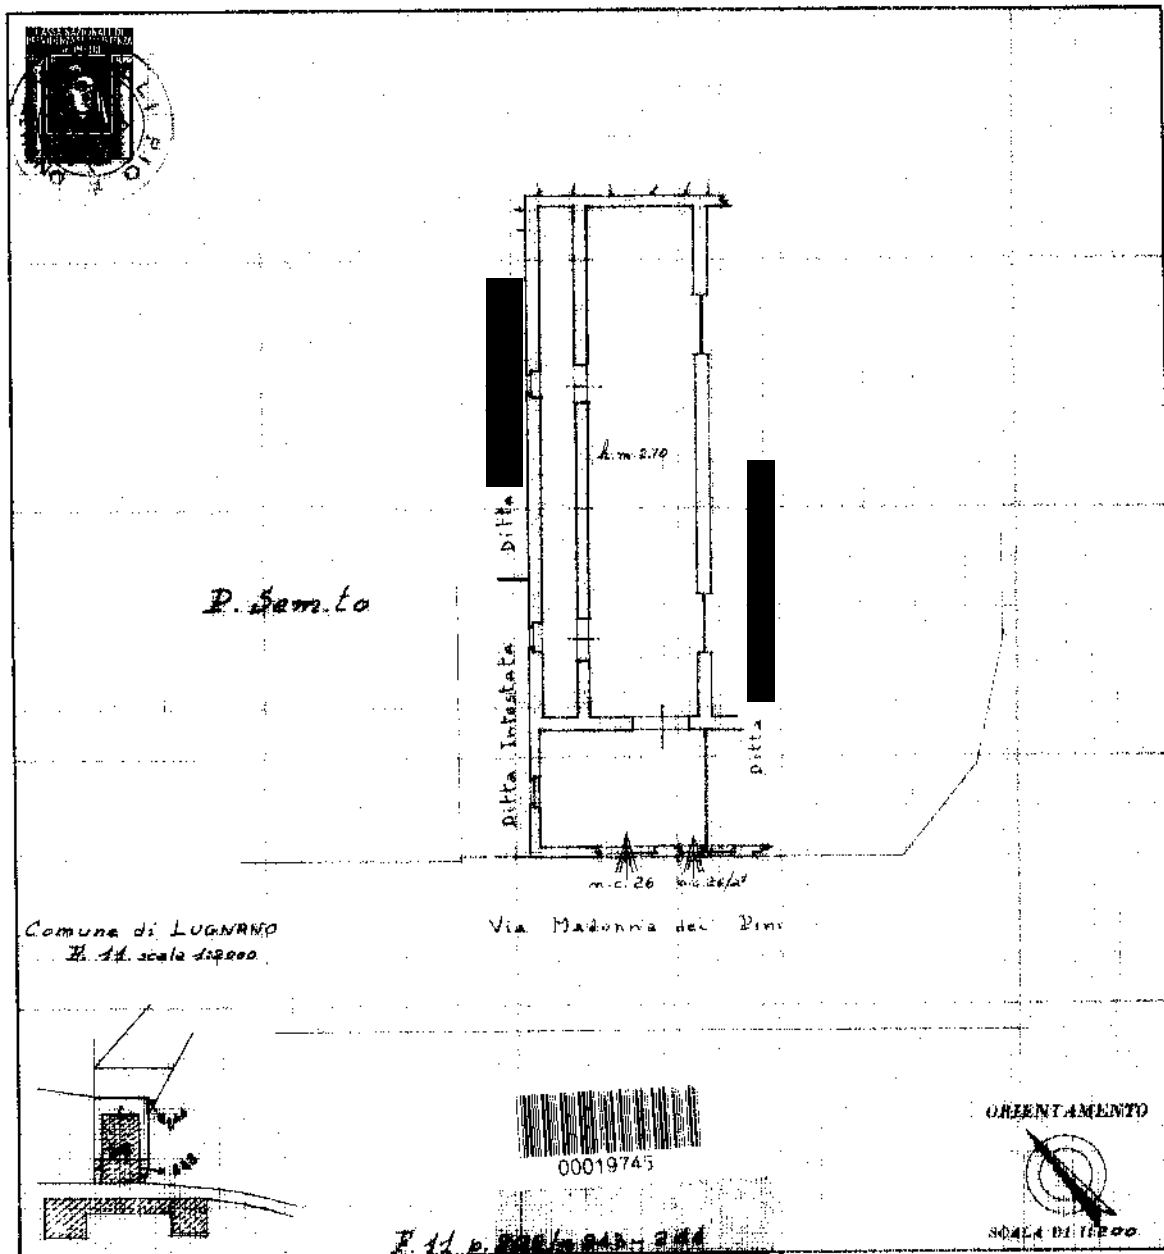

Comune di LUGNANO  
H. 11. scala 1:1000

Via Madonna del Pini

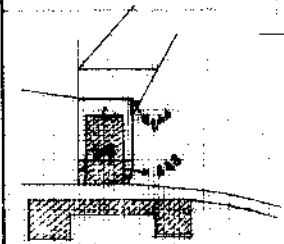

F. 11 p. 26/26/a/1

SPAZIO RISERVATO PER LE ANNOTAZIONI D'UFFICIO

DATA	25 marzo 1983
PROF. N°	1713

Completata dal Geo. VALLI PIO  
(Titolo, nome e cognome del tecnico)

Iscritto all'Albo dei Geometri  
della Provincia di T. ERNI

DATA 25 marzo 1983

Firma: geom. Valli

Ultima planimetria in atti