

**Agenzia delle Entrate
CATASTO FABBRICATI
Ufficio Provinciale di
Terni**

Dichiarazione protocollo n. TR0076024 del 20/09/2023

Comune di Amelia

Piazza Guglielmo Marconi

civ. 2-5

Identificativi Catastali:

Sezione:

Foglio: 70

Particella: 10

Subalterno: 8

Compilata da:

Benigni Daniela

Iscritto all'albo:

Architetti

Prov. Terni


N. 473

Planimetria


Scheda n. 1

Scala 1:200



PIANO TERRA

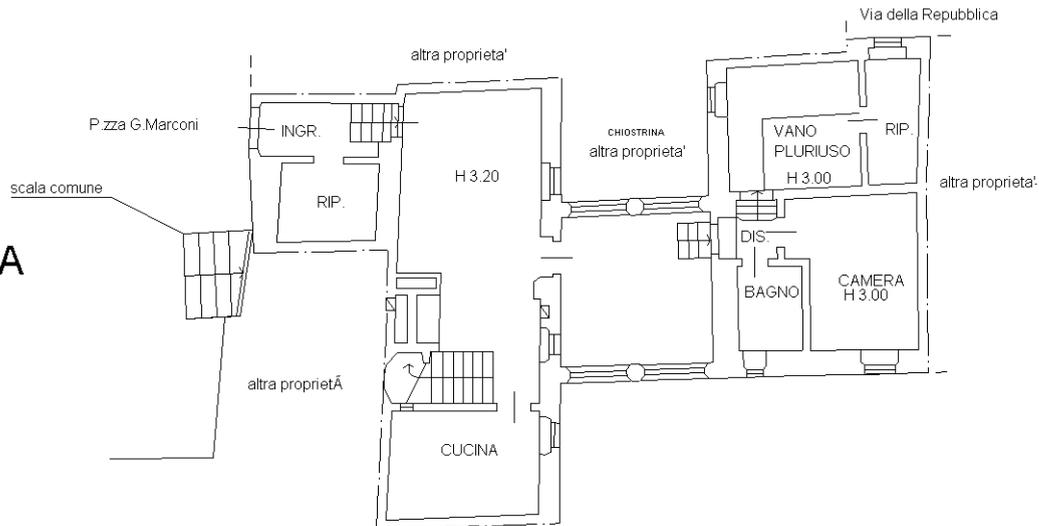

PIANO PRIMO

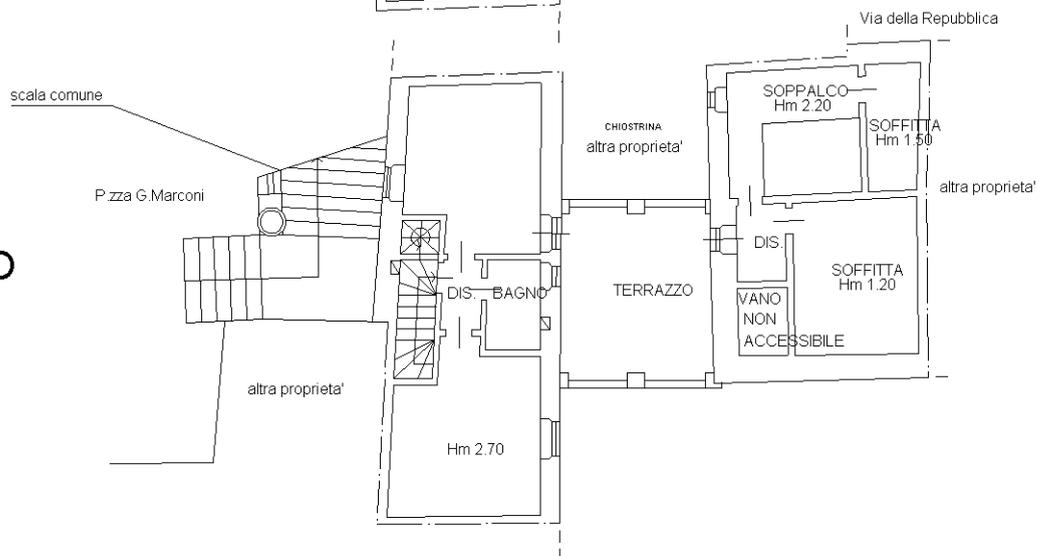

PIANO SECONDO

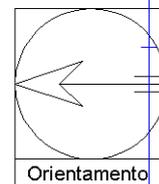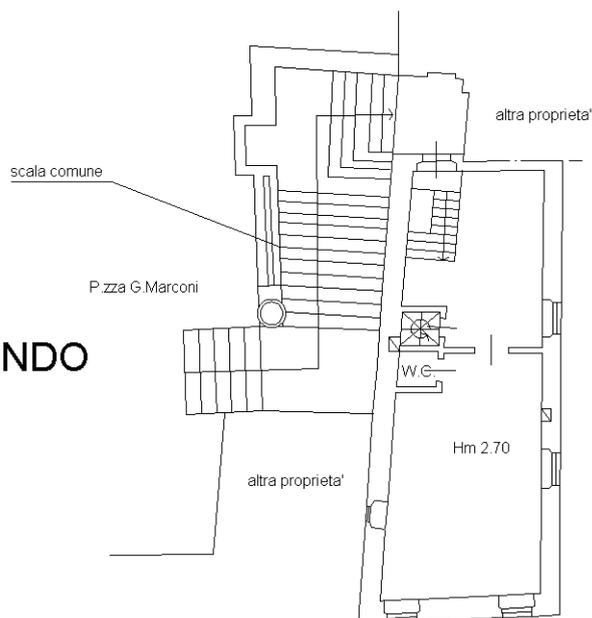

Ultima planimetria in atti