

**Agenzia del Territorio
CATASTO FABBRICATI
Ufficio Provinciale di
Matera**

Dichiarazione protocollo n. MT0114862 del 24/05/2010

Planimetria di u.i.u. in Comune di Matera

Via Lanera

civ.

Identificativi Catastali:

Sezione:

Foglio: 103

Particella: 1101

Subalterno: 67

Compilata da:

Pace Adamo

Iscritto all'albo:

Geometri



Prov. Matera

N. 1072

Scheda n. 1

Scala 1:200

PIANO S1

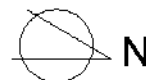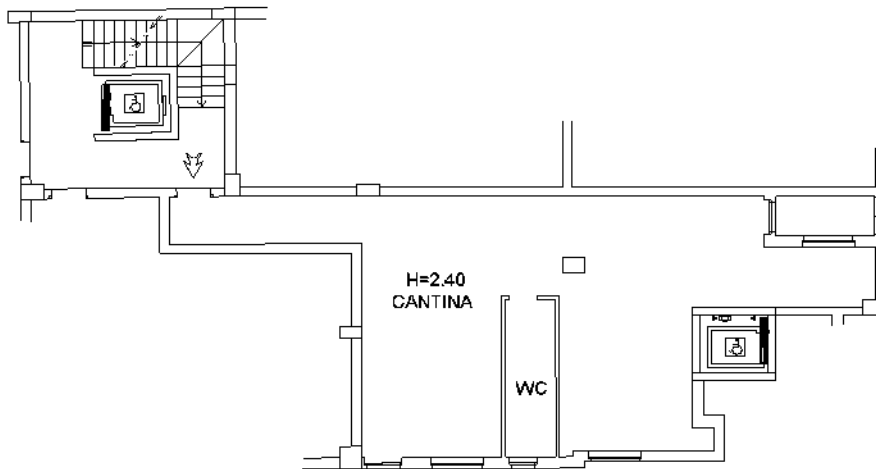

Ultima planimetria in atti

Data: 29/12/2020 - n. T1020541 - Richiedente: RDDGBT74S24F052Z

Totale schede: 1 - Formato di acquisizione: A4(210x297) - Formato stampa richiesto: A4(210x297)

**ALLEGATO
E.6**

Catasto dei Fabbricati - Situazione al 29/12/2020 - Comune di MATERA (F052) - < Foglio: 103 - Particella: 1101 - Subalterno: 67 >
VIA LANERA piano: S1 scala: B;