

Catasto fabbricati
Visura storica per immobile

Situazione degli atti informatizzati dall'impianto meccanografico al 14/11/2022



Immobile di catasto fabbricati



Causali di aggiornamento ed annotazioni

Informazioni riportate negli atti del catasto al 14/11/2022

Dati identificativi: Comune di **MONTESCAGLIOSO (F637) (MT)**

Foglio **21** Particella **656** Subalterno **10**

Particelle corrispondenti al catasto terreni

Comune di **MONTESCAGLIOSO (F637) (MT)**

Foglio **21** Particella **859**

Classamento:

Rendita: **Euro 48,03**

Categoria **C/2^a**, Classe **8**, Consistenza **15 m²**

Foglio **21** Particella **656** Subalterno **10**

Indirizzo: CORSO DELLA REPUBBLICA n. 23 Piano T

> Intestati catastali

> 1.

nato a

Diritto di: Proprieta' per 1/1

> Dati identificativi

📅 dall'impianto

Impianto meccanografico del 30/06/1987

Immobile attuale

Comune di **MONTESCAGLIOSO (F637) (MT)**

Foglio **21** Particella **656** Subalterno **10**

> Indirizzo

📅 dall'impianto al 10/11/2016

Impianto meccanografico del 30/06/1987

Immobile attuale

Comune di **MONTESCAGLIOSO (F637) (MT)**

Foglio **21** Particella **656** Subalterno **10**

VIA VITTORIO EMANUELE n. 23 Piano T
Partita: **211**

📅 dal 10/11/2016
Immobile attuale
Comune di **MONTESCAGLIOSO (F637) (MT)**
Foglio **21** Particella **656** Subalterno **10**
CORSO DELLA REPUBBLICA n. 23 Piano T

VARIAZIONE TOPONOMASTICA del 10/11/2016
Pratica n. MT0091327 in atti dal 10/11/2016
VARIAZIONE DI TOPONOMASTICA- VARIAZIONE
TOPONOMASTICA D'UFFICIO (n. 27997.1/2016)

> **Dati di classamento**

📅 dall'impianto al 01/01/1992
Immobile attuale
Comune di **MONTESCAGLIOSO (F637) (MT)**
Foglio **21** Particella **656** Subalterno **10**
Rendita: **Lire 106**
Categoria **C/2^a**, Classe **8**, Consistenza **15 m²**
Partita: **211**

Impianto meccanografico del 30/06/1987

📅 dal 01/01/1992 al 01/01/1994
Immobile attuale
Comune di **MONTESCAGLIOSO (F637) (MT)**
Foglio **21** Particella **656** Subalterno **10**
Rendita: **Lire 97.500**
Categoria **C/2^a**, Classe **8**, Consistenza **15 m²**
Partita: **211**

Variazione del quadro tariffario del 01/01/1992

📅 dal 01/01/1994
Immobile attuale
Comune di **MONTESCAGLIOSO (F637) (MT)**
Foglio **21** Particella **656** Subalterno **10**
Rendita: **Euro 48,03**
Rendita: **Lire 93.000**
Categoria **C/2^a**, Classe **8**, Consistenza **15 m²**
Partita: **211**

Variazione del quadro tariffario del 01/01/1994

Direzione Provinciale di Matera
Ufficio Provinciale - Territorio
Servizi Catastali

> Storia degli intestati dell'immobile

Dati identificativi: Immobile attuale - Comune di MONTESCAGLIOSO (F637)(MT) Foglio 21 Particella 656 Sub. 10

- 1. nato a 1. Impianto meccanografico del 30/06/1987
☒ dall'impianto al 17/04/1999 (deriva dall'atto 1)
- 1. nato a 2. DENUNZIA (NEI PASSAGGI PER CAUSA DI MORTE) del - UR Sede MATERA (MT) Registrazione n. 728 registrato in data 05/10/1999 - SUCC.DI Voltura n. 3942.1/1999 -Pratica n. 6084 in atti dal 1
☒ Diritto di: Proprieta' per 1/3 (deriva dall'atto 2)
- 2. (CF) nata a dal 17/04/1999 al 26/07/2005
☒ Diritto di: Proprieta' per 1/3 (deriva dall'atto 2)
- 3. nato a dal 17/04/1999 al 26/07/2005
☒ Diritto di: Proprieta' per 1/3 (deriva dall'atto 2)
- 1. nato a dal 26/07/2005
☒ Diritto di: Proprieta' per 1/1 (deriva dall'atto 3)
- 3. Atto del 26/07/2005 Pubblico ufficiale CASINO MICHELE ARC Sede MATERA (MT) Repertorio n. 123962 - UU Sede MATERA (MT) Registrazione n. 343 registrato in data - DONAZIONE Voltura n. 7263.2/2005 - Pratica n. MT0051668 in atti dal 05/08/2005
- ☒

Visura telematica

Tributi speciali: Euro 0,90

Legenda





a) C/2: Magazzini e locali di deposito



Agenzia del Territorio
CATASTO FABBRICATI
Ufficio Provinciale di
Matera


ELABORATO PLANIMETRICO	
Compilato da:	Fortunato Pasquale
Iscritto all'albo:	Ingegneri
Prov. Matera	N. 251

Comune di Montescaglioso	Protocollo n. 000085904 del 10/10/2003
Sezione: Foglio: 71 Particella: 5	Tipo Mappale n. 508 del 03/06/2003
Dimostrazione grafica dei subalterni	Scala 1 : 200

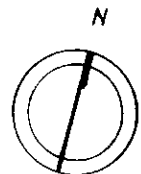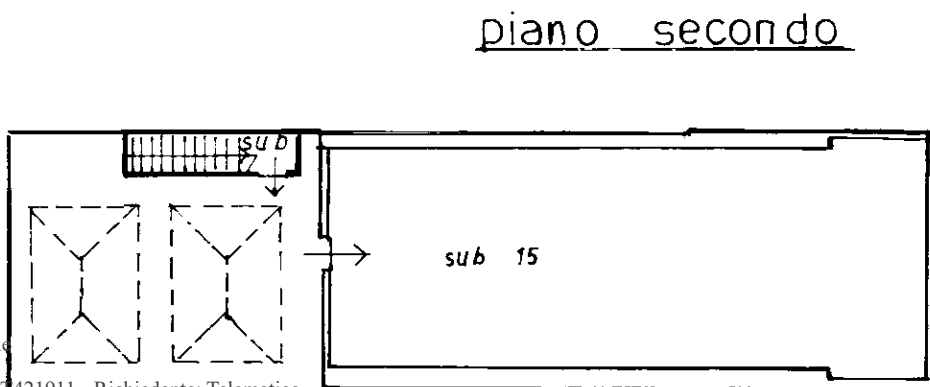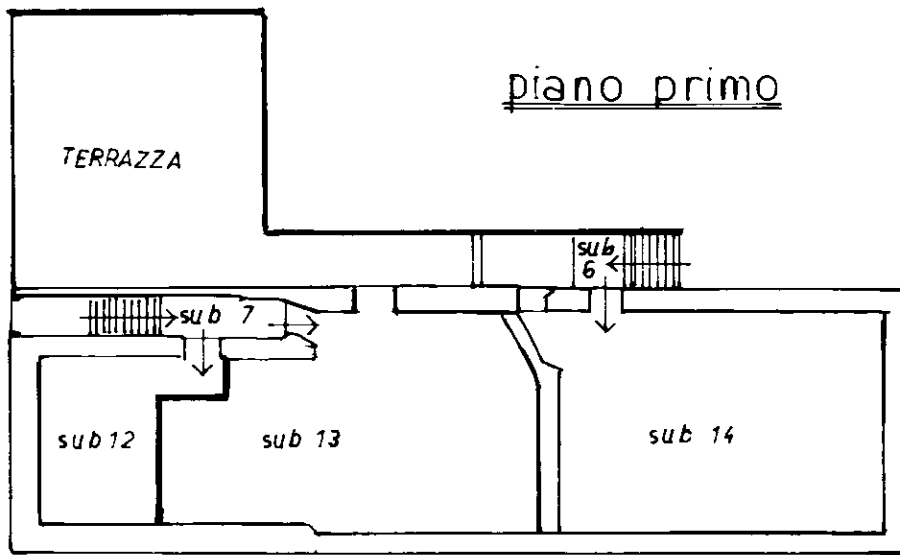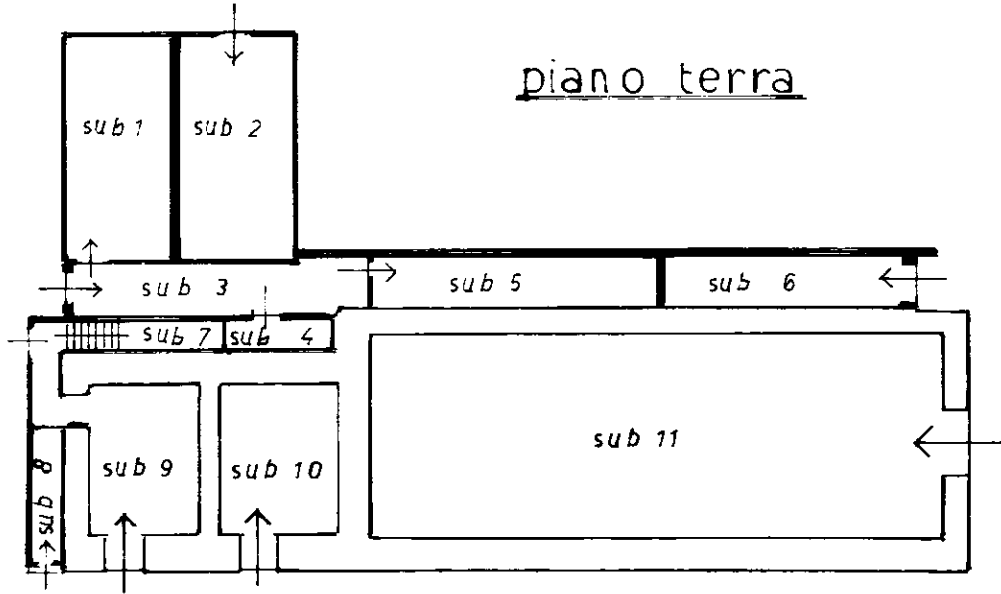

Planimetria non attuale

ELABORATO PLANIMETRICO	Compilato da: Mazzilli Fabio	Iscritto all'albo: Ingegneri	Prov. Matera	N. 871
Comune di Montescaglioso	Sezione: Foglio: 71	Particella: 5	Prop. n. 1497/n. del 20/11/2012	del
Dimostrazione grafica dei subalterni				
Tipo Mappale n. 163222 del 08/11/2012 Scala 1 : 200				

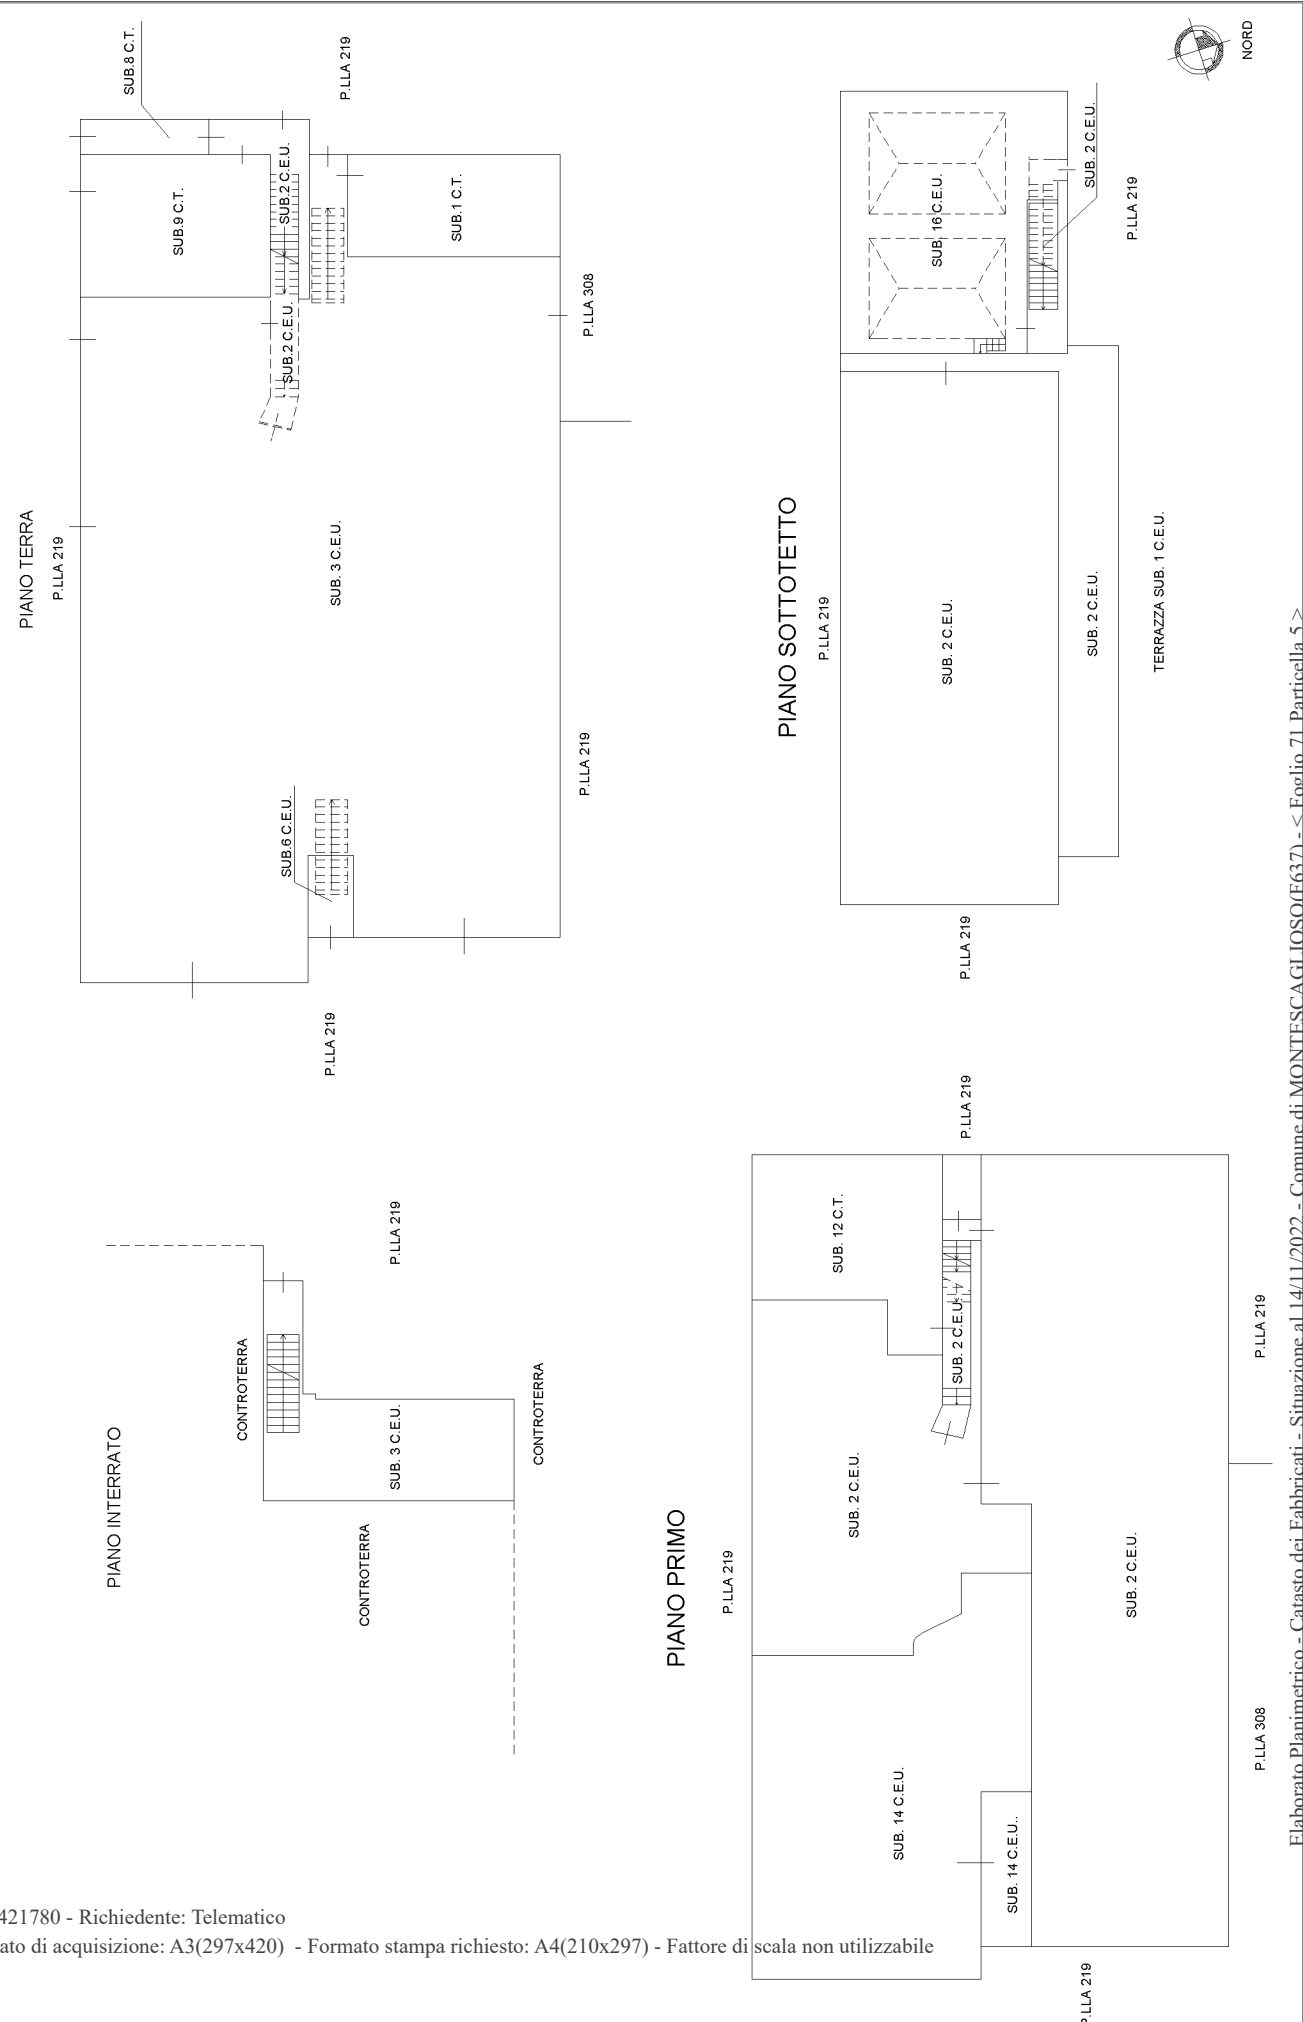


Agenzia del Territorio
CATASTO FABBRICATI
Ufficio Provinciale di
Matera

ELABORATO PLANIMETRICO	
Compilato da: Burdo Vito	
Iscritto all'albo: Ingegneri	
Prov. Matera	N. 50


Comune di Montescaglioso	Protocollo n. MT0177550 del 29/11/2012
Sezione: Foglio: 71 Particella: 5	Tipo Mappale n. 167966 del 16/11/2012
Dimostrazione grafica dei subalterni Scala 1 : 500	

PIANO INTERRATO

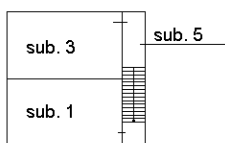


part. 219

PIANO TERRA

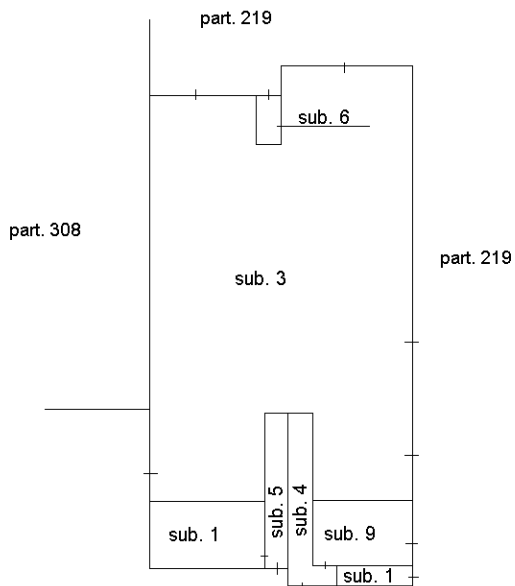


part. 219

PIANO PRIMO

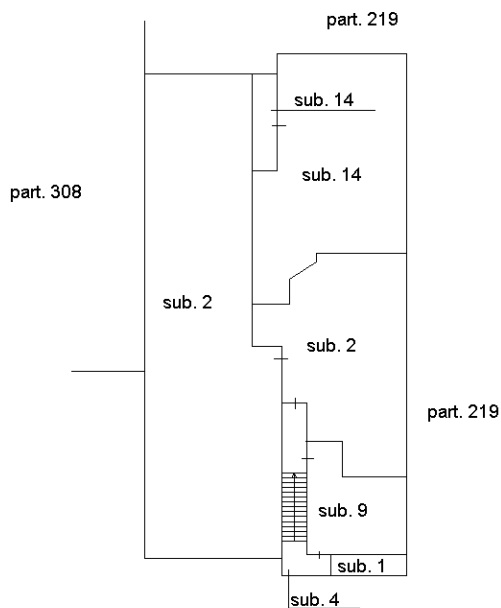


part. 219

PIANO SOTTOTETTO

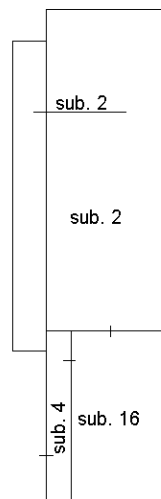

part. 219

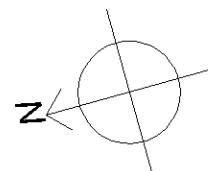

Planimetria non attuale