

**Agenzia del Territorio  
CATASTO FABBRICATI  
Ufficio Provinciale di  
Matera**

Dichiarazione protocollo n. MT0029479 del 29/04/2005

Planimetria di u.i.u. in Comune di Matera

Zona Industriale Jesce

civ.

Identificativi Catastali:

Sezione:

Foglio: 8

Particella: 872

Subalterno: 1

Compilata da:  
Moliterni Francesco

Iscritto all'albo:  
Geometri

Prov. Matera

N. 840


Scheda n. 1

Scala 1:500




**PIANO TERRA**

H=2.50

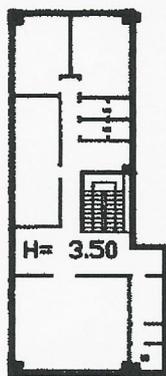

**PIANO 1°**

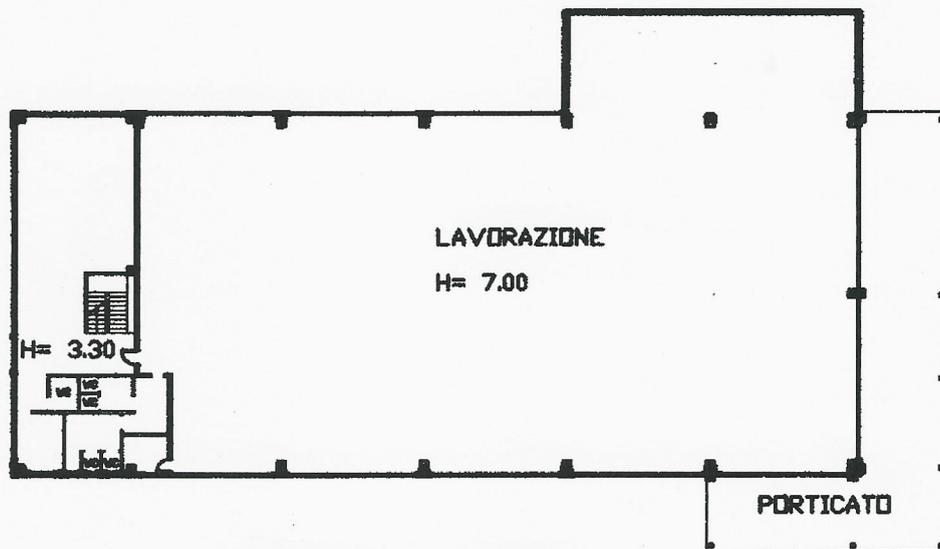

**PIANO TERRA**

