

**Agenzia del Territorio  
CATASTO FABBRICATI  
Ufficio Provinciale di  
Matera**

Dichiarazione protocollo n. MT0008004del 16/01/2009

Planimetria di u.i.u. in Comune di Bernalda

Via Alberto Stabile

civ. SNC

Identificativi Catastali:


Sezione:  
Foglio: 9  
Particella: 549  
Subalterno: 5

Compilata da:  
Mele Giuseppe  
Isritto all'albo:  
Geometri

Prov. Matera

N. 765

Scheda n. 1      Scala 1:200

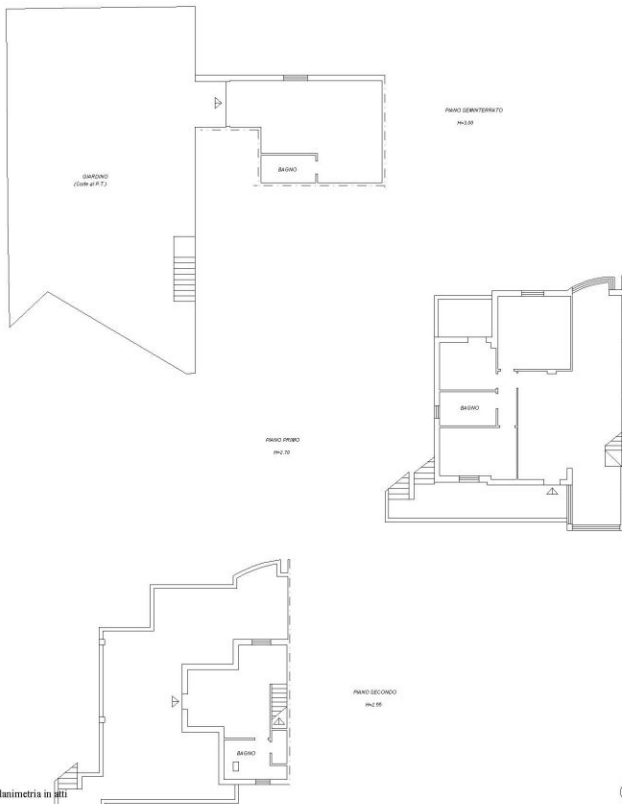

Ultima planimetria in atti

Data: 21/03/2023 - n. TI21334 - Richiedente:

Totale schede: 1 - Formato di acquisizione: A4(210x297) - Formato stampa richiesto: A4(210x297)