

B-Gen-2016 11:58:56  
Prot. n. MT0001035/2016  
Rich. n. 525

Scala originale: 1:2000  
Dimensione cornice: 1940.000 x 1380.000 metri

Comune: MIGLIONICO  
Foglio: 1

N=-9600

E=-2300

N=-9900


E=-1400



Scala originale: 1:4000  
Dimensione cornice: 1552.000 x 1104.000 metri

Comune: MIGLIONICO  
Foglio: 4  
Richiedente: B

1 Particella: 3

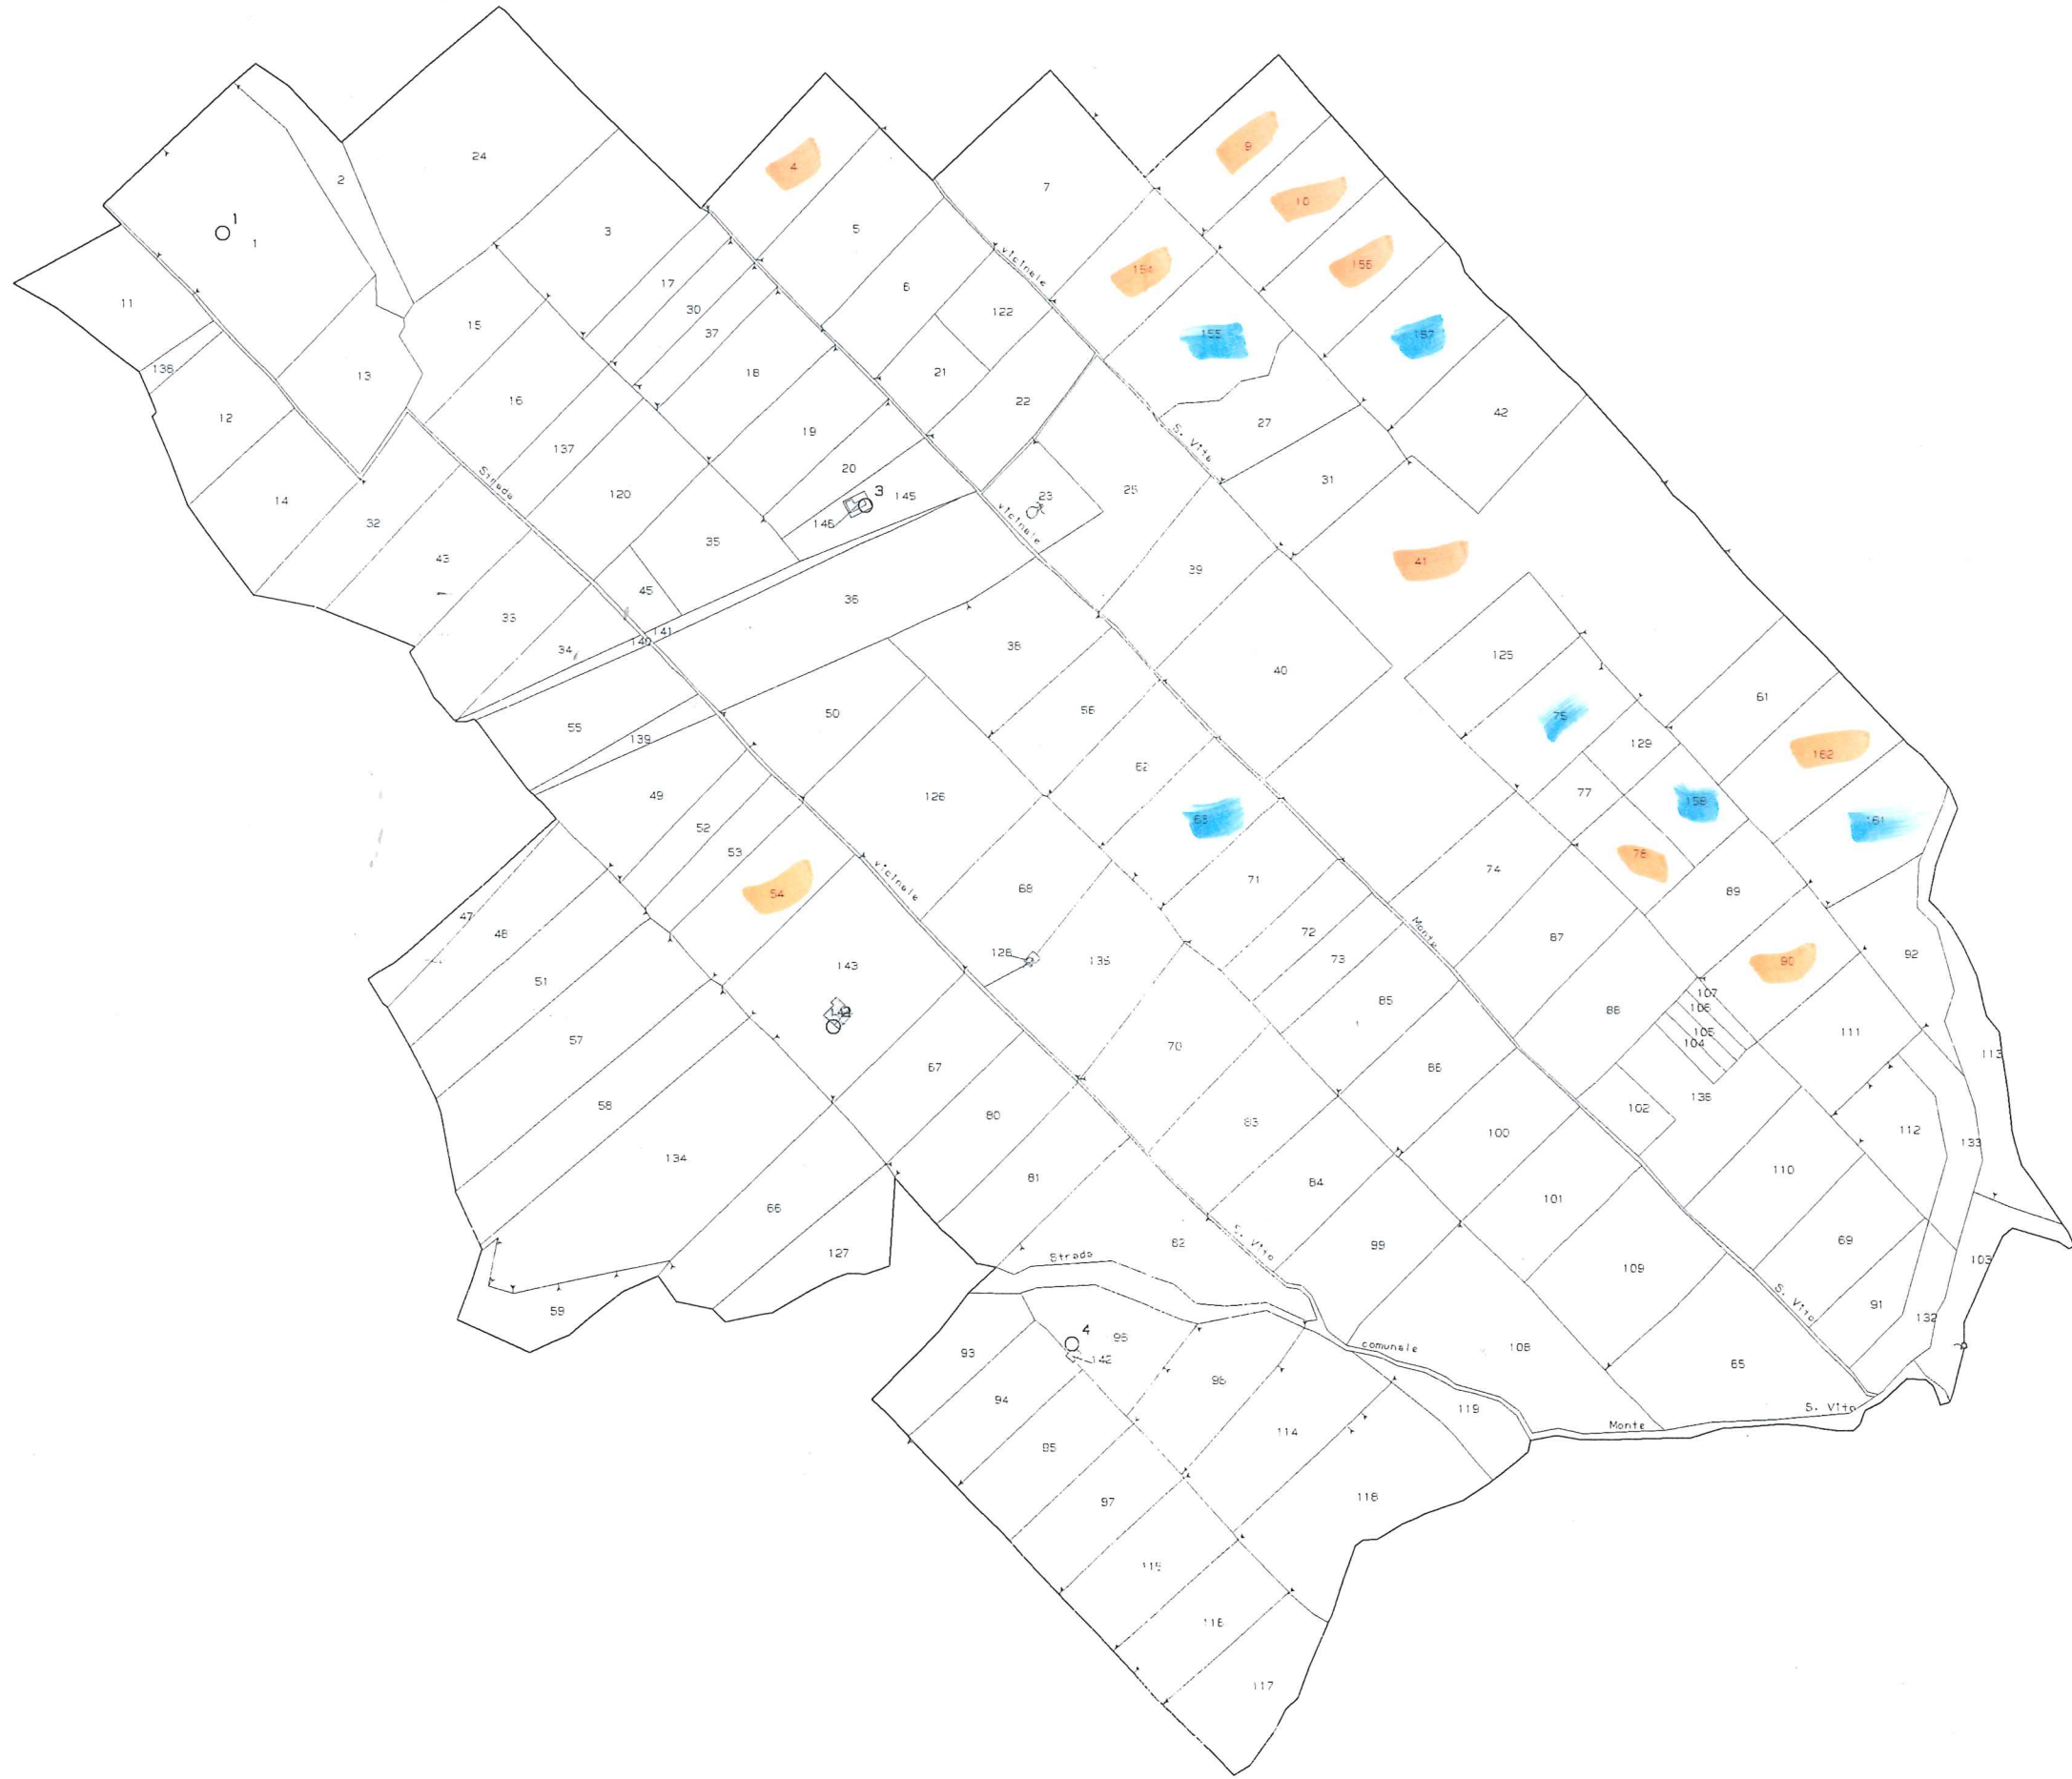

N=-10600

E=-2100

10-Set-2015 10:54  
Prot. n. T73600/2015

Scala originale: 1:2000  
Dimensione cornice: 1940.000 x 1380.000 metri

Comune: MIGLIONICO  
Foglio: 3



Data: 31/03/2016 - Catasto dei Fabbricati - Situazione al 31/03/2016 - Contrada SNC - Foglio: 4 Particella: 381 - Subalterno 1 >  
Tot. schede: 2 - Fog. n. 1 - n. 1 - MT0026133 - Richiedente SARRA DONATO  
Ultima Planimetria n. 1

**Agenzia delle Entrate**

**CATASTO FABBRICATI**

**Ufficio provinciale di  
Matera**

Dichiarazione protocollo n. MT0000322 del 05/01/2016

4 Particella: 381 - Subalterno 1 >  
Planimetria di u.i.u. in Comune di Miglionico

Contrada Foggia Di Lupo

civ. SNC

Identificativi Catastali:

Sezione:  
Foglio: 4  
Particella: 381  
Subalterno: 1


Compilata da:  
Sarra Michele Donato

Iscritto all'albo:  
Dottori Agronomi E Forestali


Prov. Matera N. 00088

n. 1 Scala 1: 100



**PIANTA PIANO TERRA**

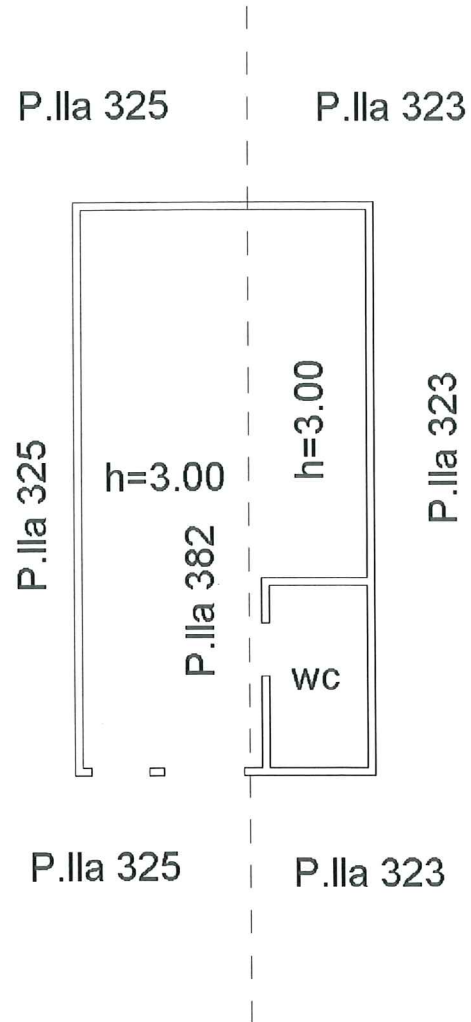

**PIANTA PIANO PRIMO**

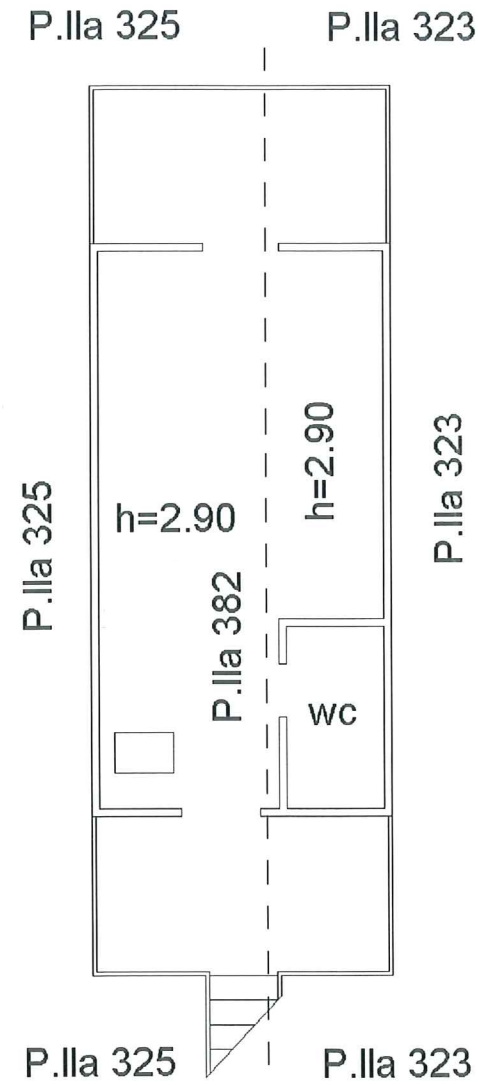

**PIANTA PIANO SECONDO**

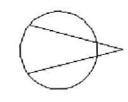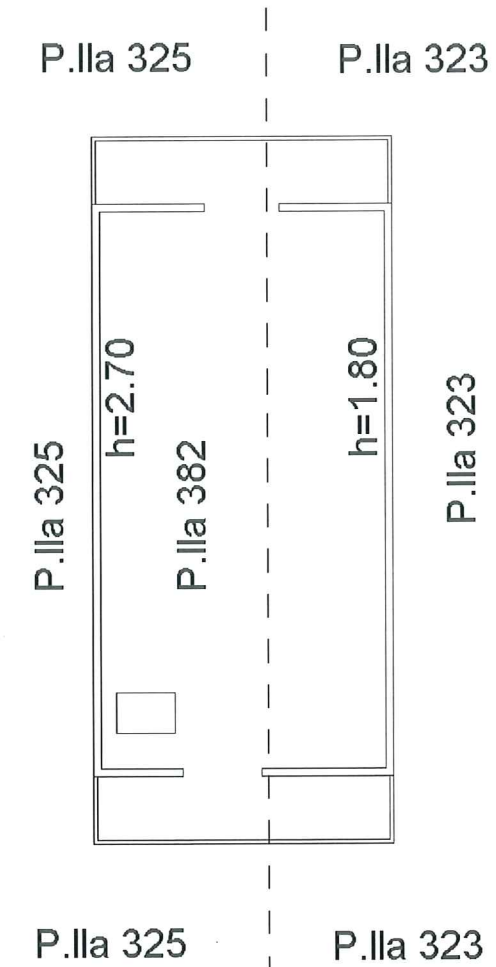

Data: 31/03/2016 - n. MT0026133 - Richiedente SARRA DONATO