

Agenzia delle Entrate
CATASTO FABBRICATI
Ufficio Provinciale di
Matera

ELABORATO PLANIMETRICO

Compilato da:
Morelli Mario

Iscritto all'albo:
Geometri

Prov. Matera N. 1090

Comune di Bernalda

Sezione: Foglio: 46 Particella: 579

Protocollo n. MT0007125 del 19/02/2021

Tipo Mappale n. del


Dimostrazione grafica dei subalterni

Scala 1 : 500

PIANO TERRA

P.LLA 132


STRADA VICINALE

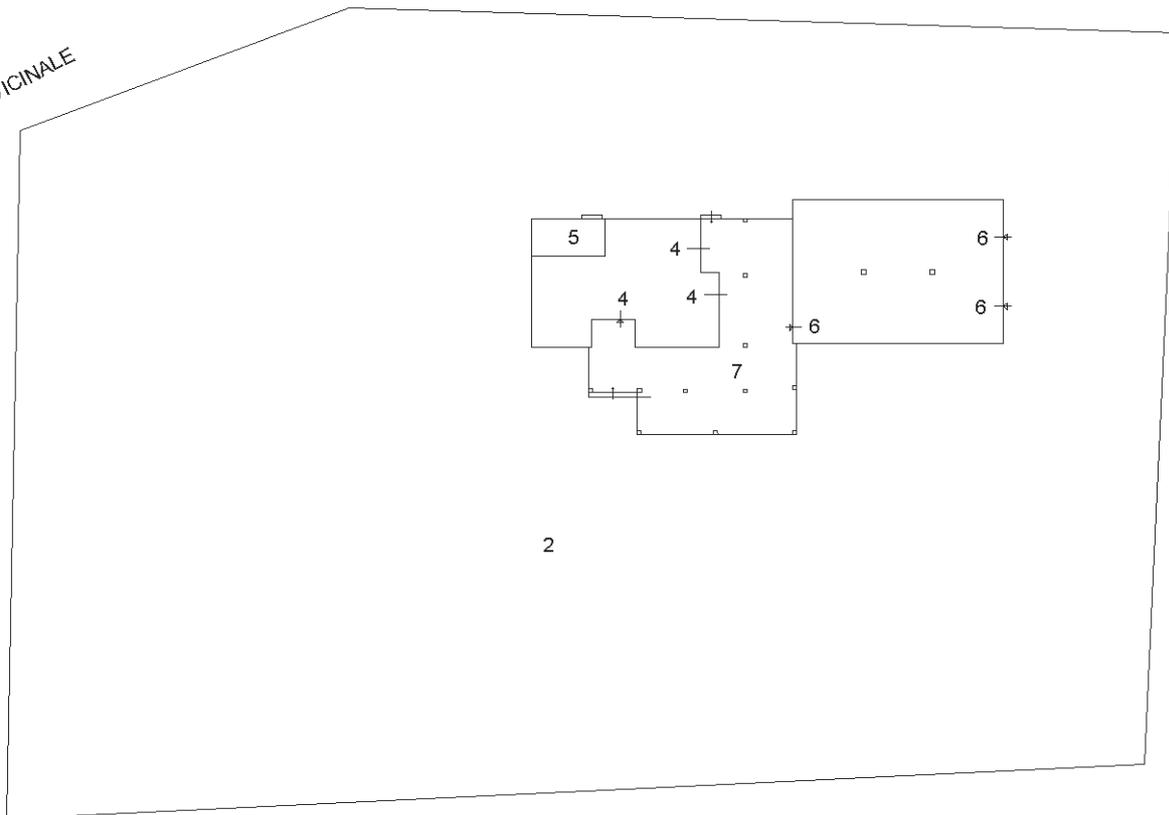

P.LLA 428

P.LLA 429

PIANO PRIMO

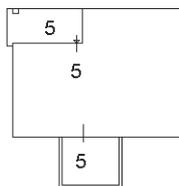

ORIENTAMENTO



Ultima planimetria in atti



Direzione Provinciale di Matera

Ufficio Provinciale - Territorio

Servizi Catastali

Comune di: BERNALDA

Elenco Subalterni

ACCERTAMENTO DELLA PROPRIETA IMMOBILIARE URBANA

ELENCO DEI SUBALTERNI ASSEGNATI

Comune		Sezione	Foglio 46	Particella 579		Tipo mappale	del:
Sub	UBICAZIONE via/piazza	n°civ	Piani	Scala	Int.	DESCRIZIONE	
1						SOPPRESSO	
2	contrada torre mare	SN	T			BENE COMUNE NON CENSIBILE A TUTTI I SUB (CORTE COMUNE)	
3						SOPPRESSO	
4	contrada torre mare	SN	T			ABITAZIONE DI TIPO ECONOMICO	
5	contrada torre mare	SN	T			ABITAZIONE DI TIPO ECONOMICO	
6	contrada torre mare	SN	T			LOCALE DI DEPOSITO	
7	contrada torre mare	SN	T			BENE COMUNE NON CENSIBILE AI SUB 4 - 6 (PORTICO COMUNE)	

Unità immobiliari n. 7

Tributi erariali: 0,00

Visura telematica

