

MODULARIO
F. - Cat. S. T. - 315



MINISTERO DELLE FINANZE
DIREZIONE GENERALE DEL CATASTO E DEI SERVIZI TECNICI ERARIALI

MOD. B (Nuovo Catasto Edilizio Urbano)

Lire
50


NUOVO CATASTO EDILIZIO URBANO

(R. DECRETO-LEGGE 13 APRILE 1939, N. 652)

Planimetria dell'immobile situato nel Comune di MATERA Via SERRA RIFUSA

Ditta COOP. EDIL SIG. [REDACTED]

Allegata alla dichiarazione presentata all'Ufficio Tecnico Erariale di MATERA

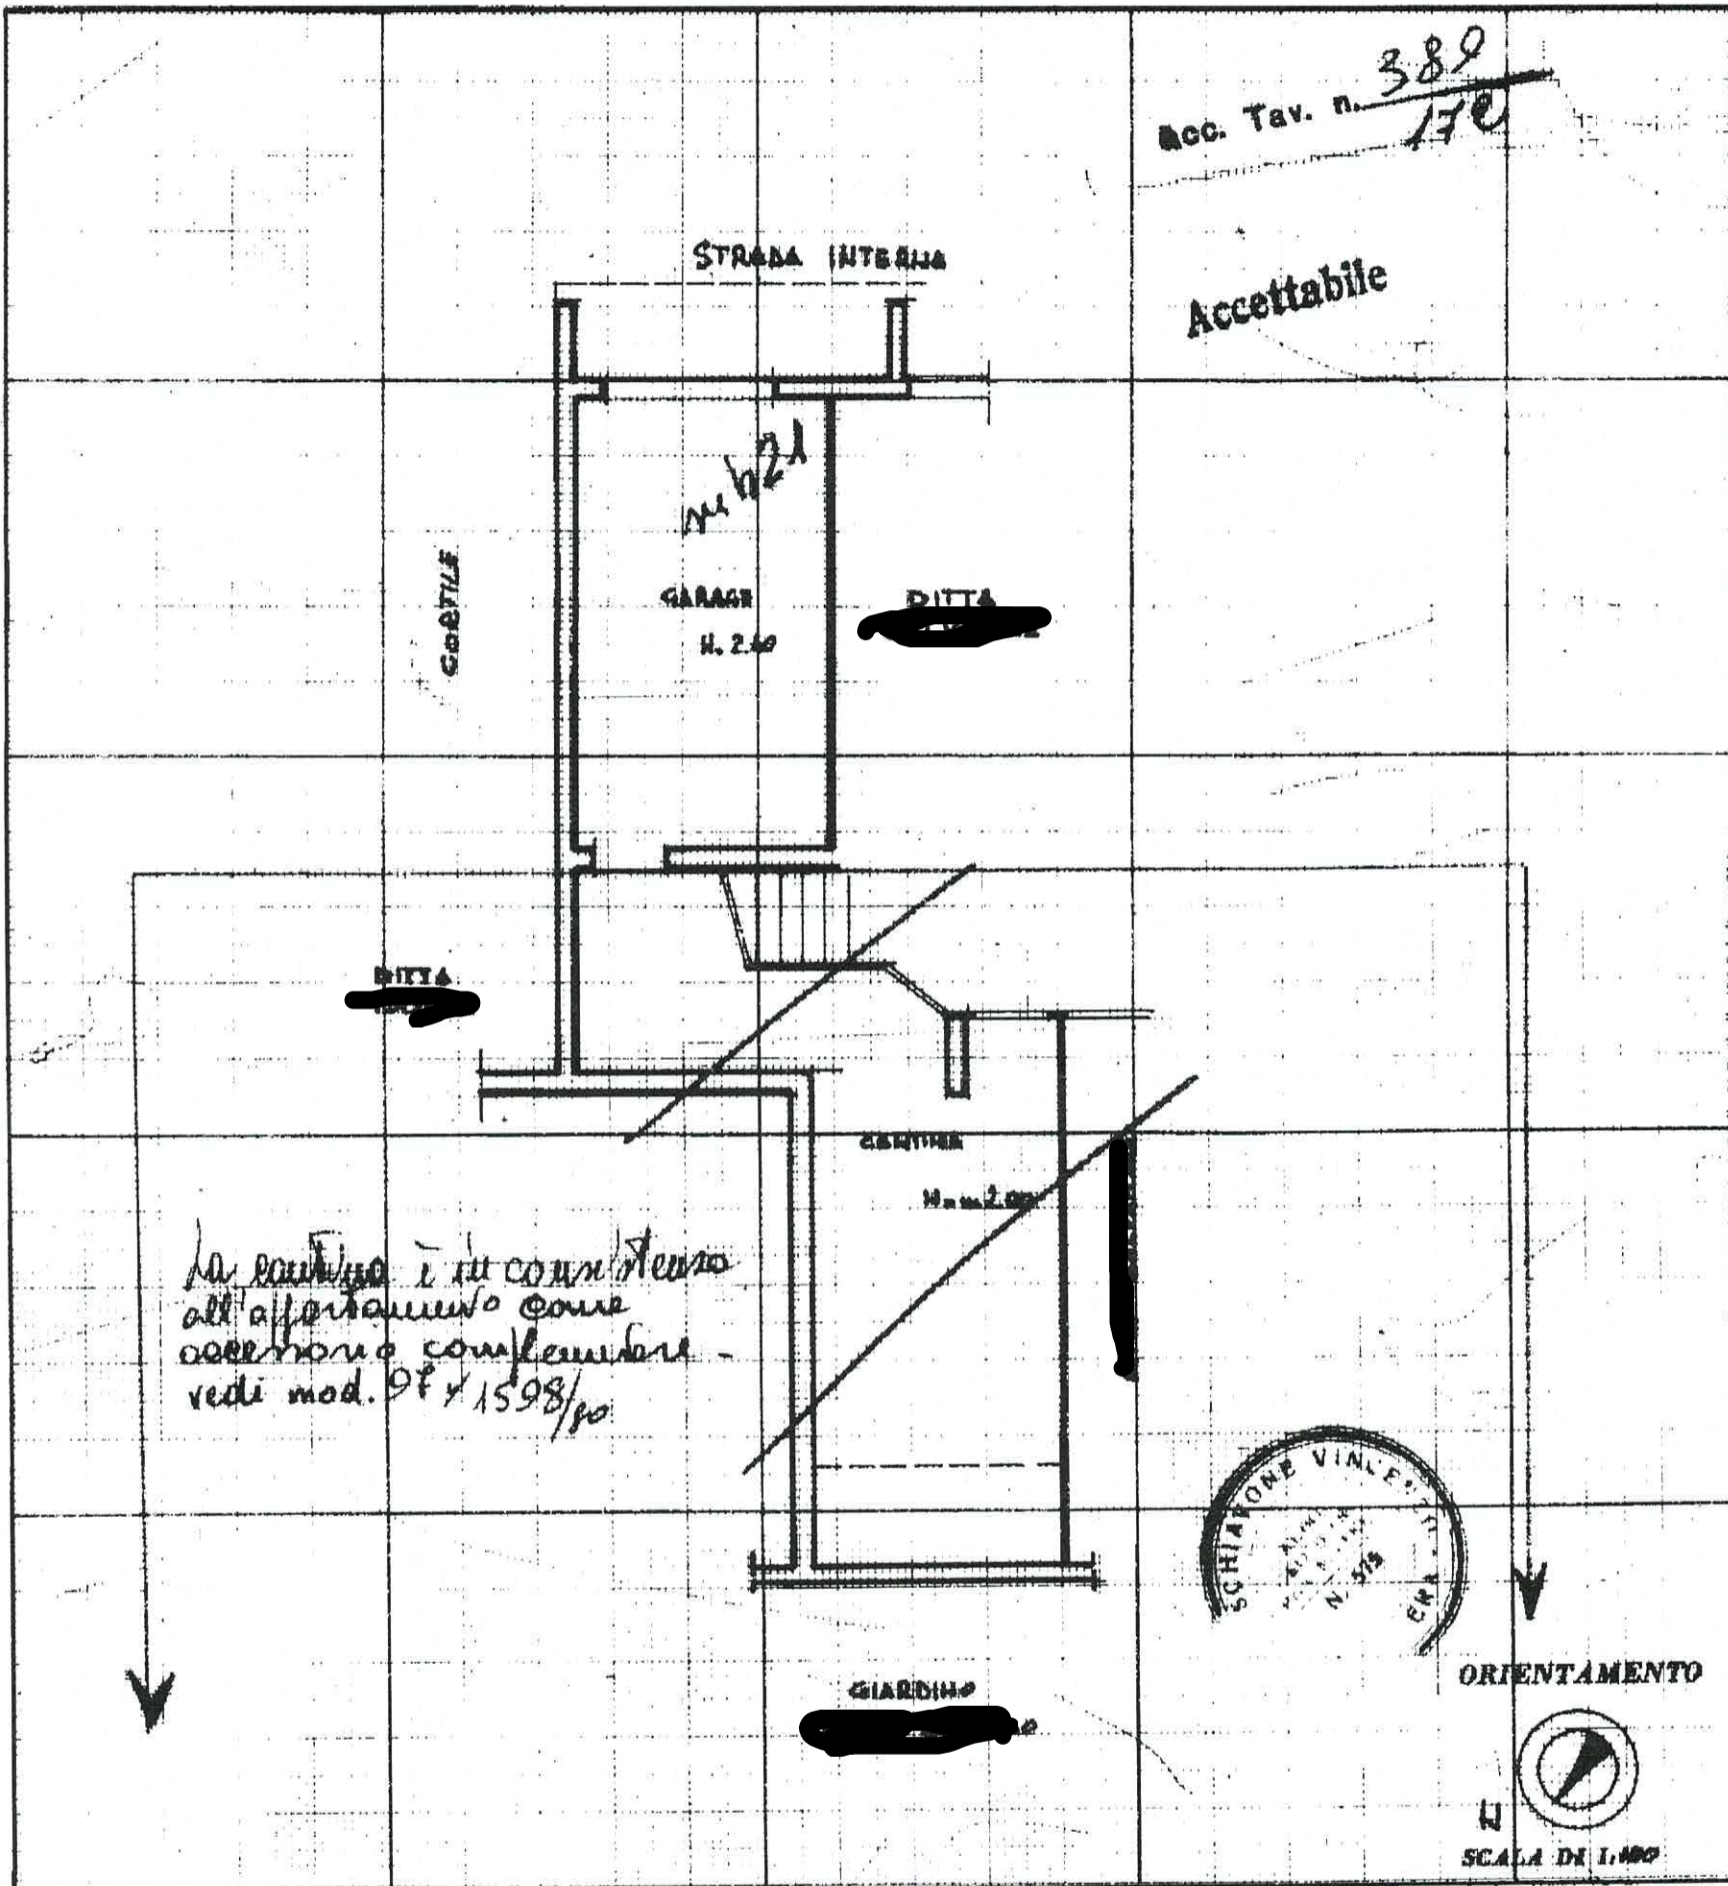

SPAZIO RISERVATO PER LE ANNOTAZIONI D'UFFICIO

DATA
PROT. N°

[Handwritten signature]

25 SET. 1980

Compilata dal GEOMETRA

(Titolo, nome e cognome del tecnico)

VINCENZO SCHIAVOLE

Iscritto all'Albo dei GEOMETRI

della Provincia di MATERA

DATA 19. 9. 80

Firma: *[Handwritten signature]*