

MODULARIO  
F. - rig. rend. - 497



MINISTERO DELLE FINANZE  
DIREZIONE GENERALE DEL CATASTO E DEI SERVIZI TECNICI ERARIALI

Lire  
200


NUOVO CATASTO EDILIZIO URBANO

(R. DECRETO-LEGGE 13 APRILE 1939, N. 652)

Planimetria dell'immobile situato nel Comune di SCANZANO JONICO Via GIOVANNI XXIII

Ditta [REDACTED]

Allegata alla dichiarazione presentata all'Ufficio Tecnico Erariale di MATERA

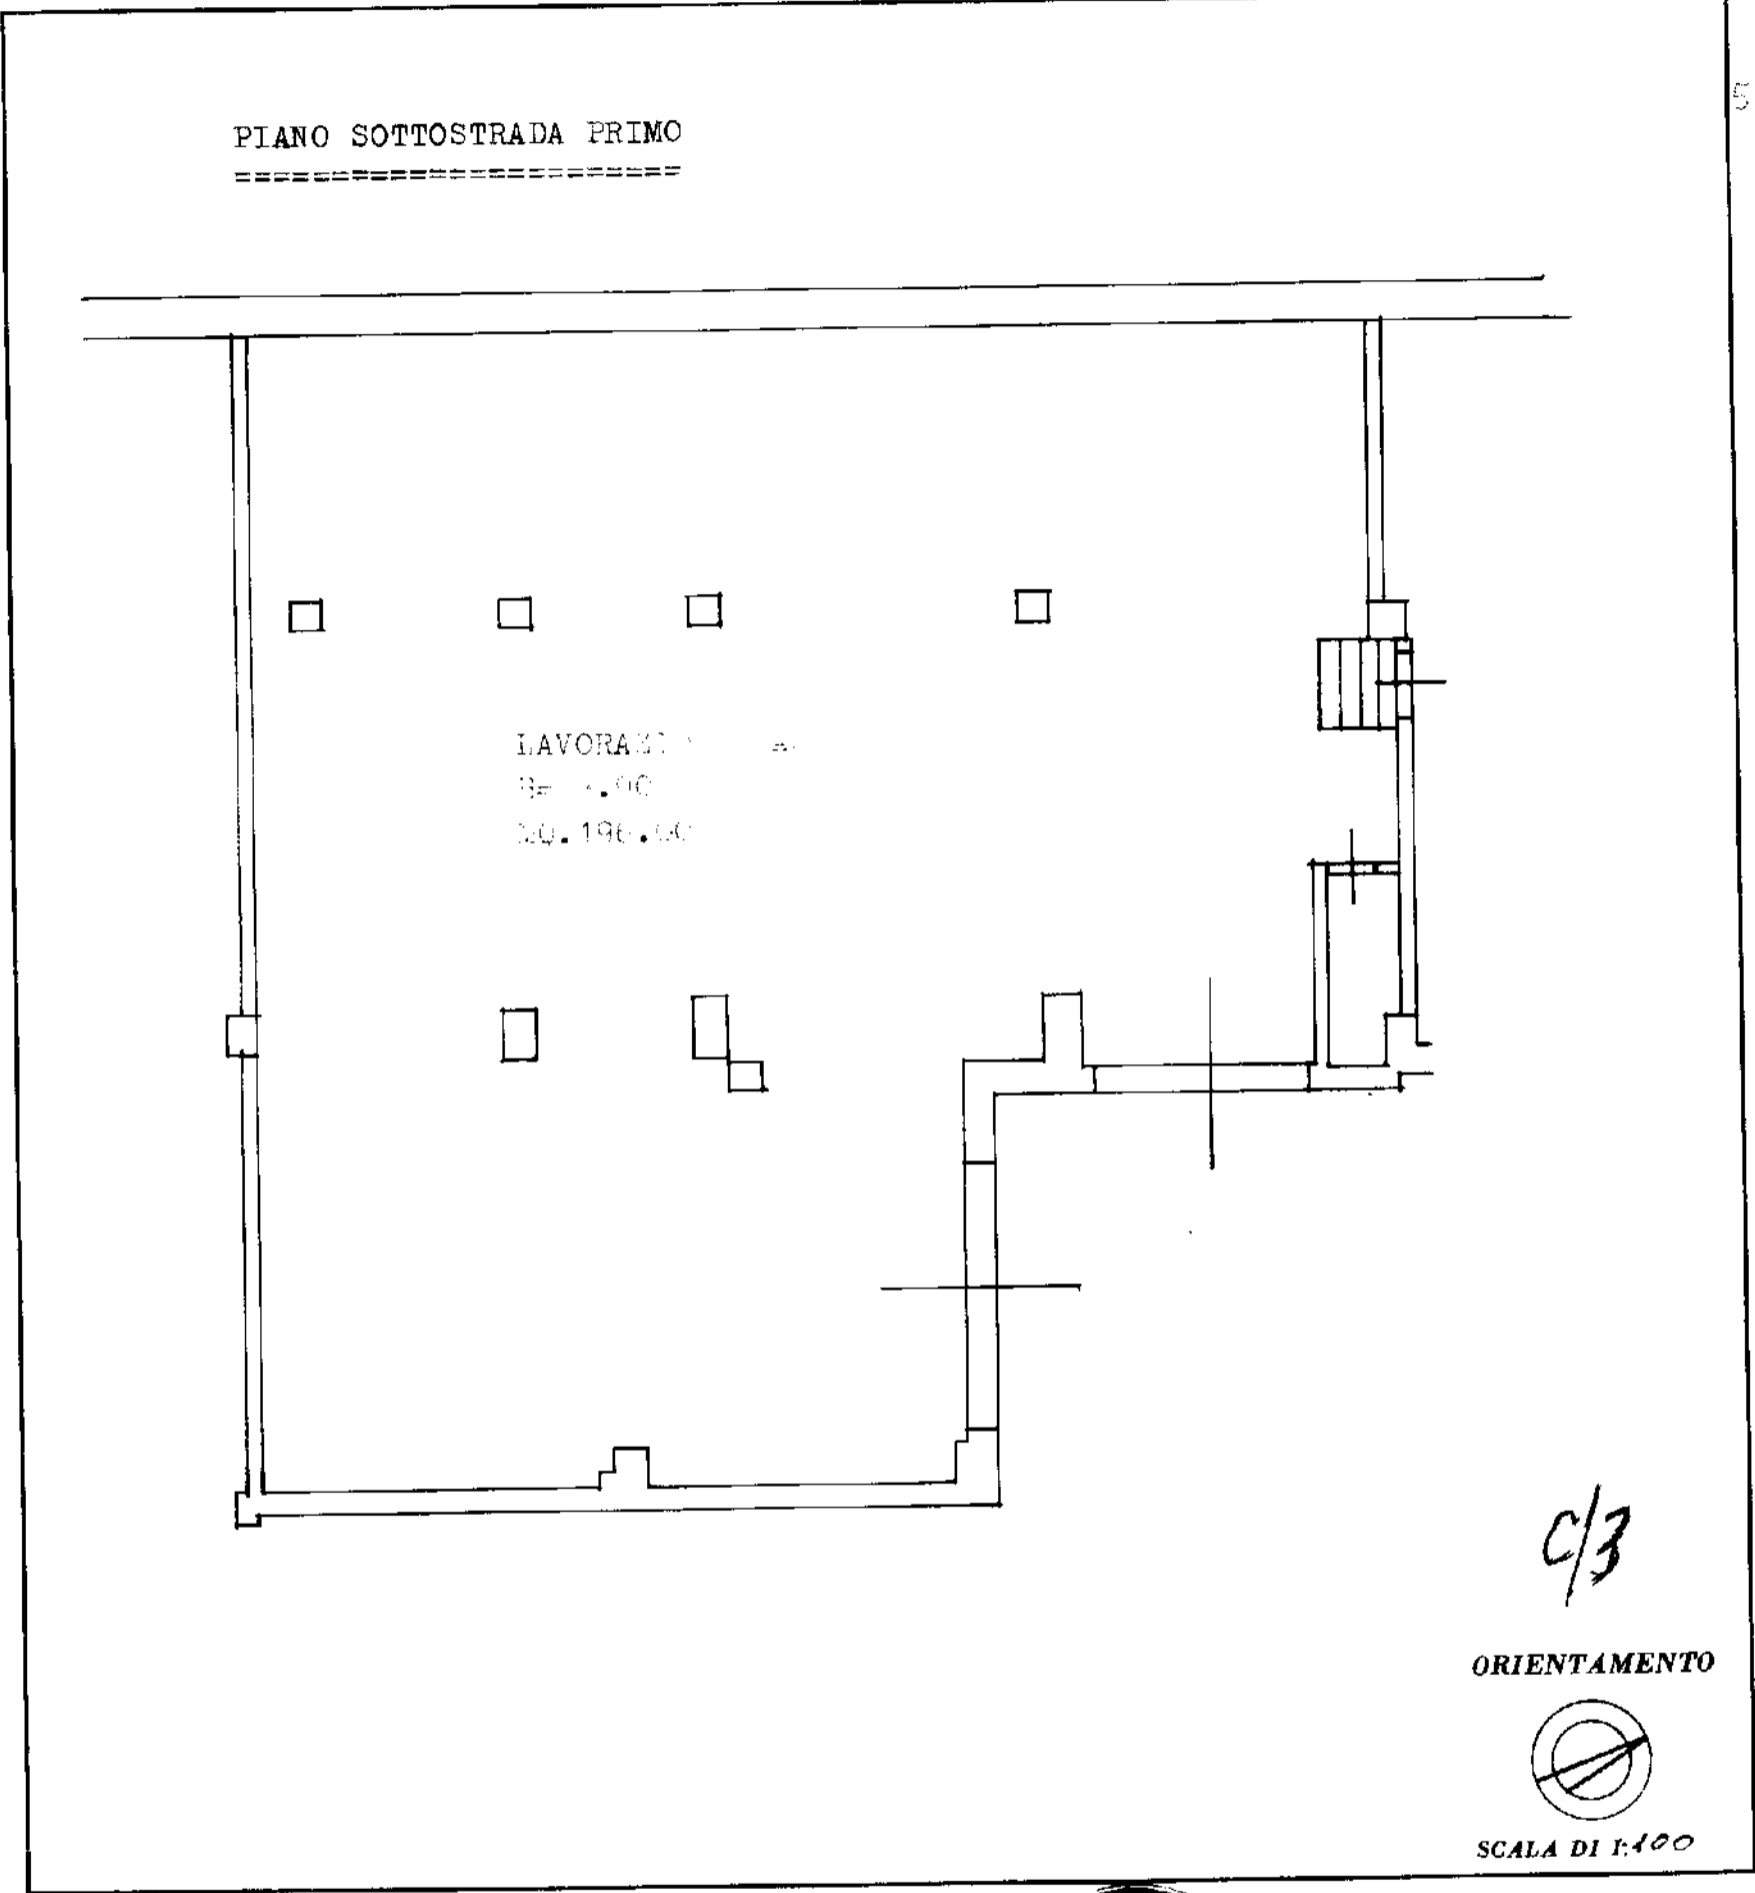

SPAZIO RISERVATO PER LE ANNOTAZIONI D'UFFICIO

DATA PROT. N°  82	Copiata dal GEOM. ANGELO (Titolo, nome e cognome del tecnico) TAMBURRANO Iscritto all'Albo dei GEOMETRI della Provincia di MATERA DATA 1/1/2023 Firma: <i>Tamburro</i>
----------------------------	--