

0 E DEI SERVIZI TECNICI E CATASTALI

NUOVO CATASTO EDILIZIO URBANO

(R. DECRETO-LEGGE 13 APRILE 1939, N. 652)

Planimetria dell'immobile situato nel Comune di SCANZANO JONICO Via STRADA DI P.R.G.


Ditta [REDACTED]

Allegata alla dichiarazione presentata all'Ufficio Tecnico Erariale di MATERA

TERZO PIANO h= mt. 3.00

SCALA B ind. S

VIA G. NOVELLO

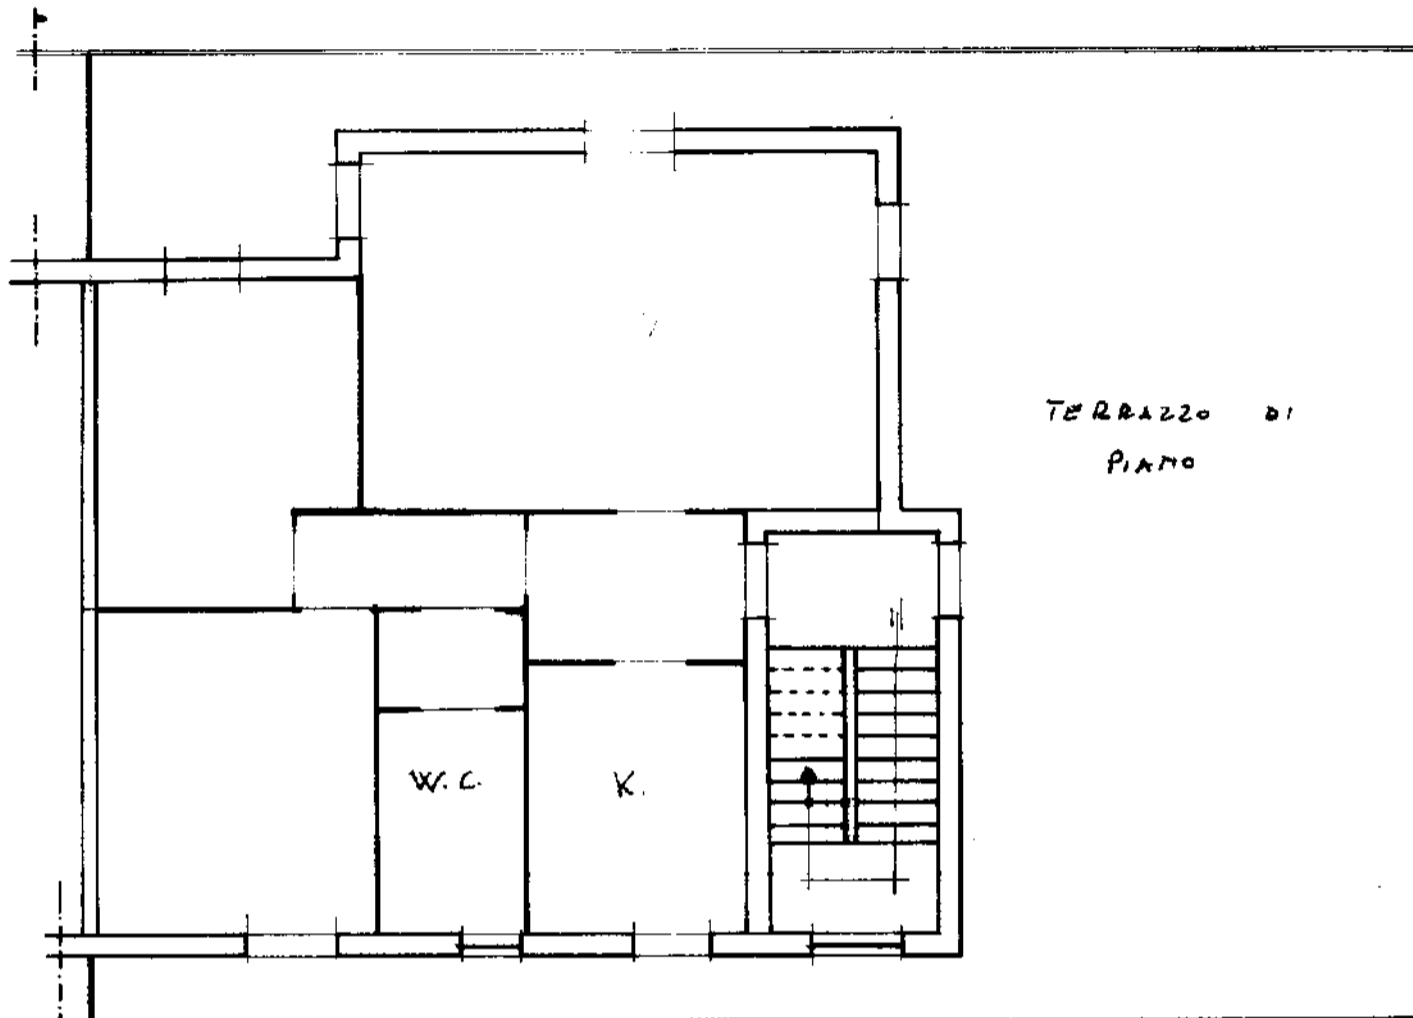


STRADA DI P.R.G.

TERRAZZO DI PIANO

STESSA DITTA

ATRIO INTERNO STESSA DITTA

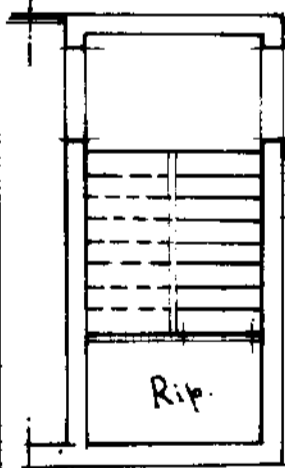

4/3

ORIENTAMENTO



SCALA DI 1:400


SPAZIO RISERVATO PER LE ANNOTAZIONI D'UFFICIO

Compilata dal ing. Arcangelo Perrini
(Titolo, nome e cognome del tecnico)

Iscritto all'Albo de ing. n. 2397
della Provincia di BARI

DATA 12/11/82

Firma: ing. Perrini

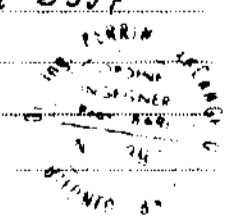

DATA

PROT. N°

24/11/82

17/11/82

U.P.S. - OFFICINA C.V. P. M.