



# NUOVO CATASTO EDILIZIO URBANO

Lire  
100

(R. DECRETO LEGGE 13 APRILE 1939, N. 652)


Planimetria dell'immobile situato nel Comune di SCANZANO JONICO Via STRADA AL P.R.G.

Ditta

Allegata alla dichiarazione presentata all'Ufficio Tecnico Erariale di MATERA

SOTTERRANEO = mq. 3600

h = mt. 3.65

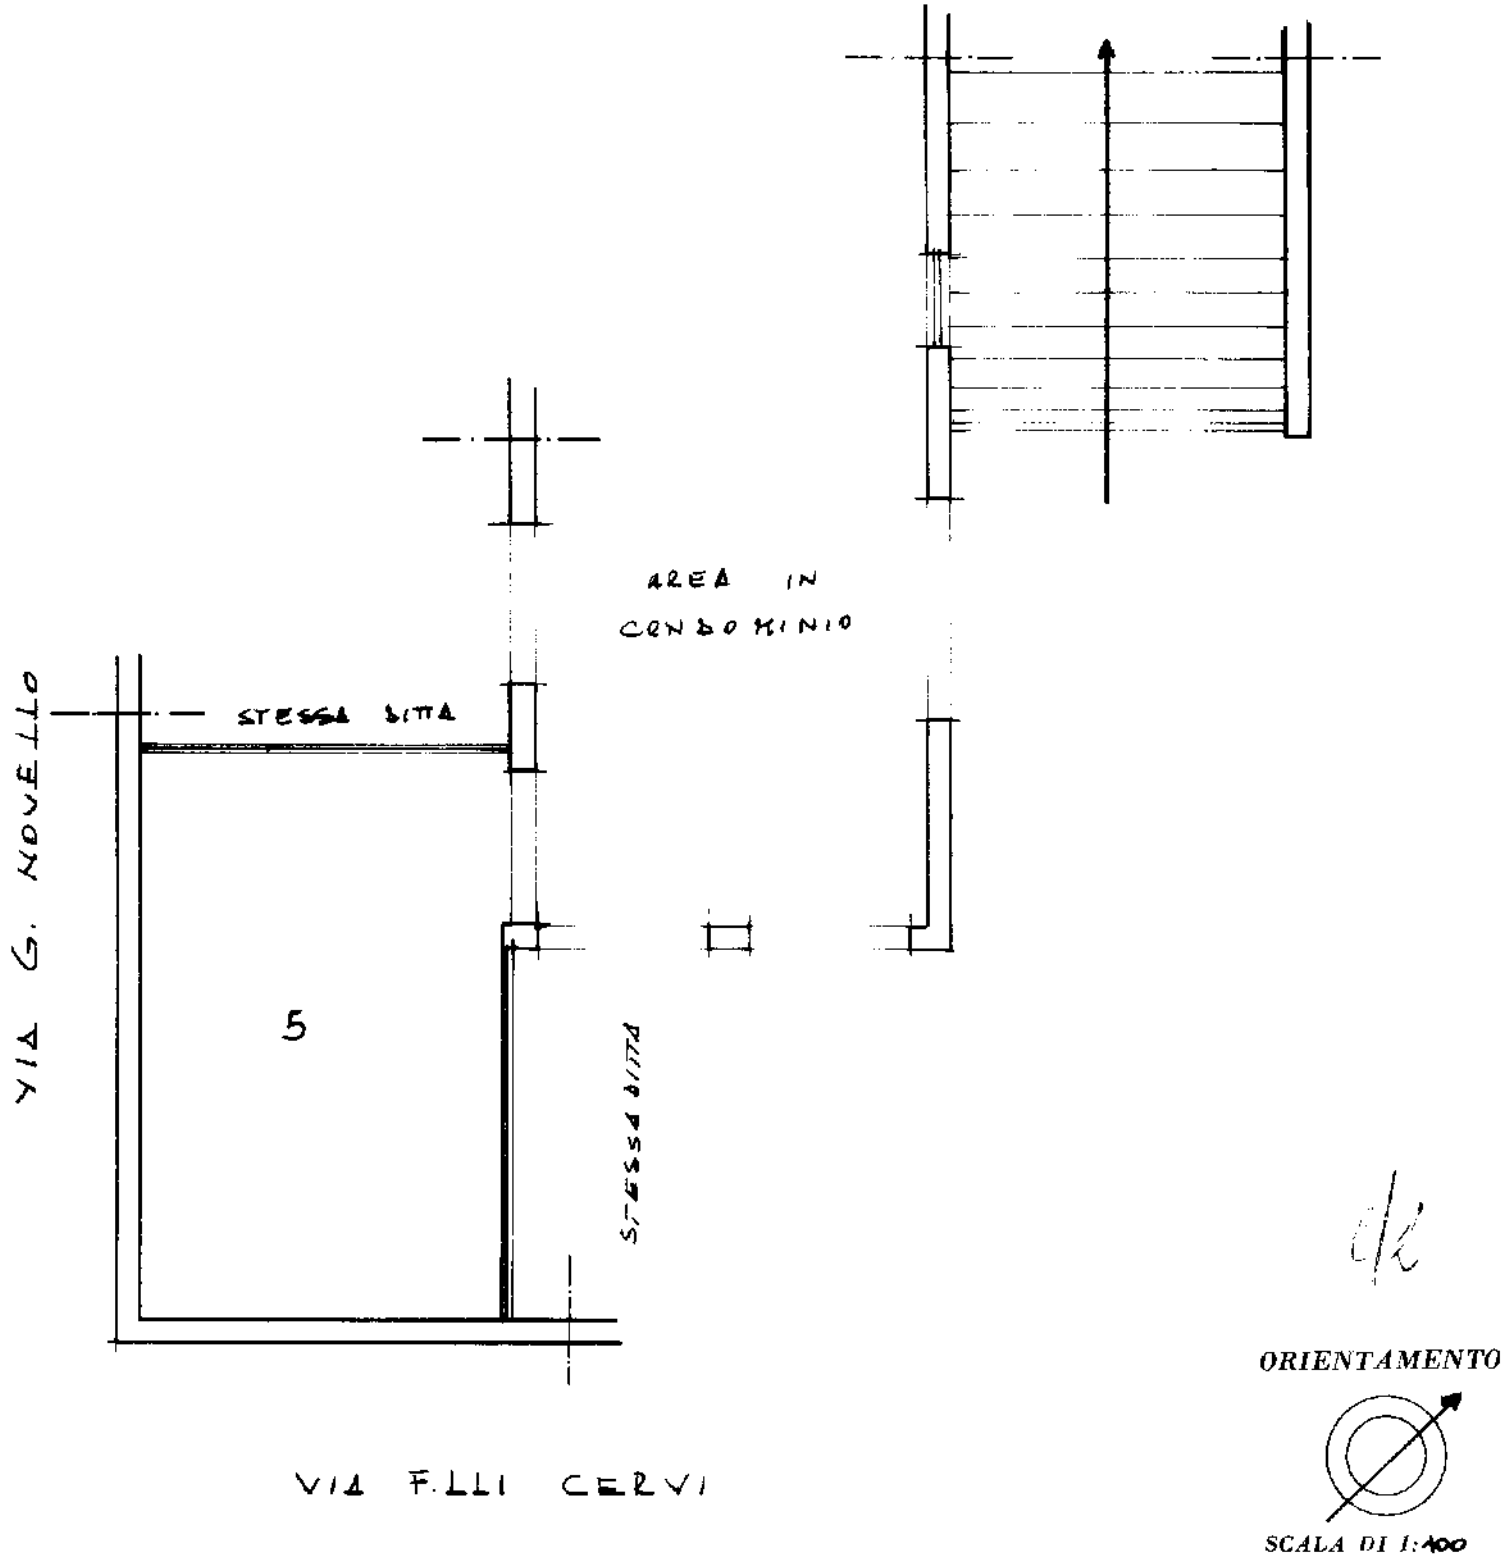

SPAZIO RISERVATO PER LE ANNOTAZIONI D'UFFICIO

DATA  
PROT. N°

24 NOV 1982

115

Compilata dal ing. Arcangelo PERRINI  
(Titolo, nome e cognome del tecnico)

Iscritto all'Albo de ingg. n. 2397  
della Provincia di BARI

DATA 12/11/82

Firma: ing. Perrini

