


ALLEGATO 31

SCALA 1:100

Via Martiri di Nassirya

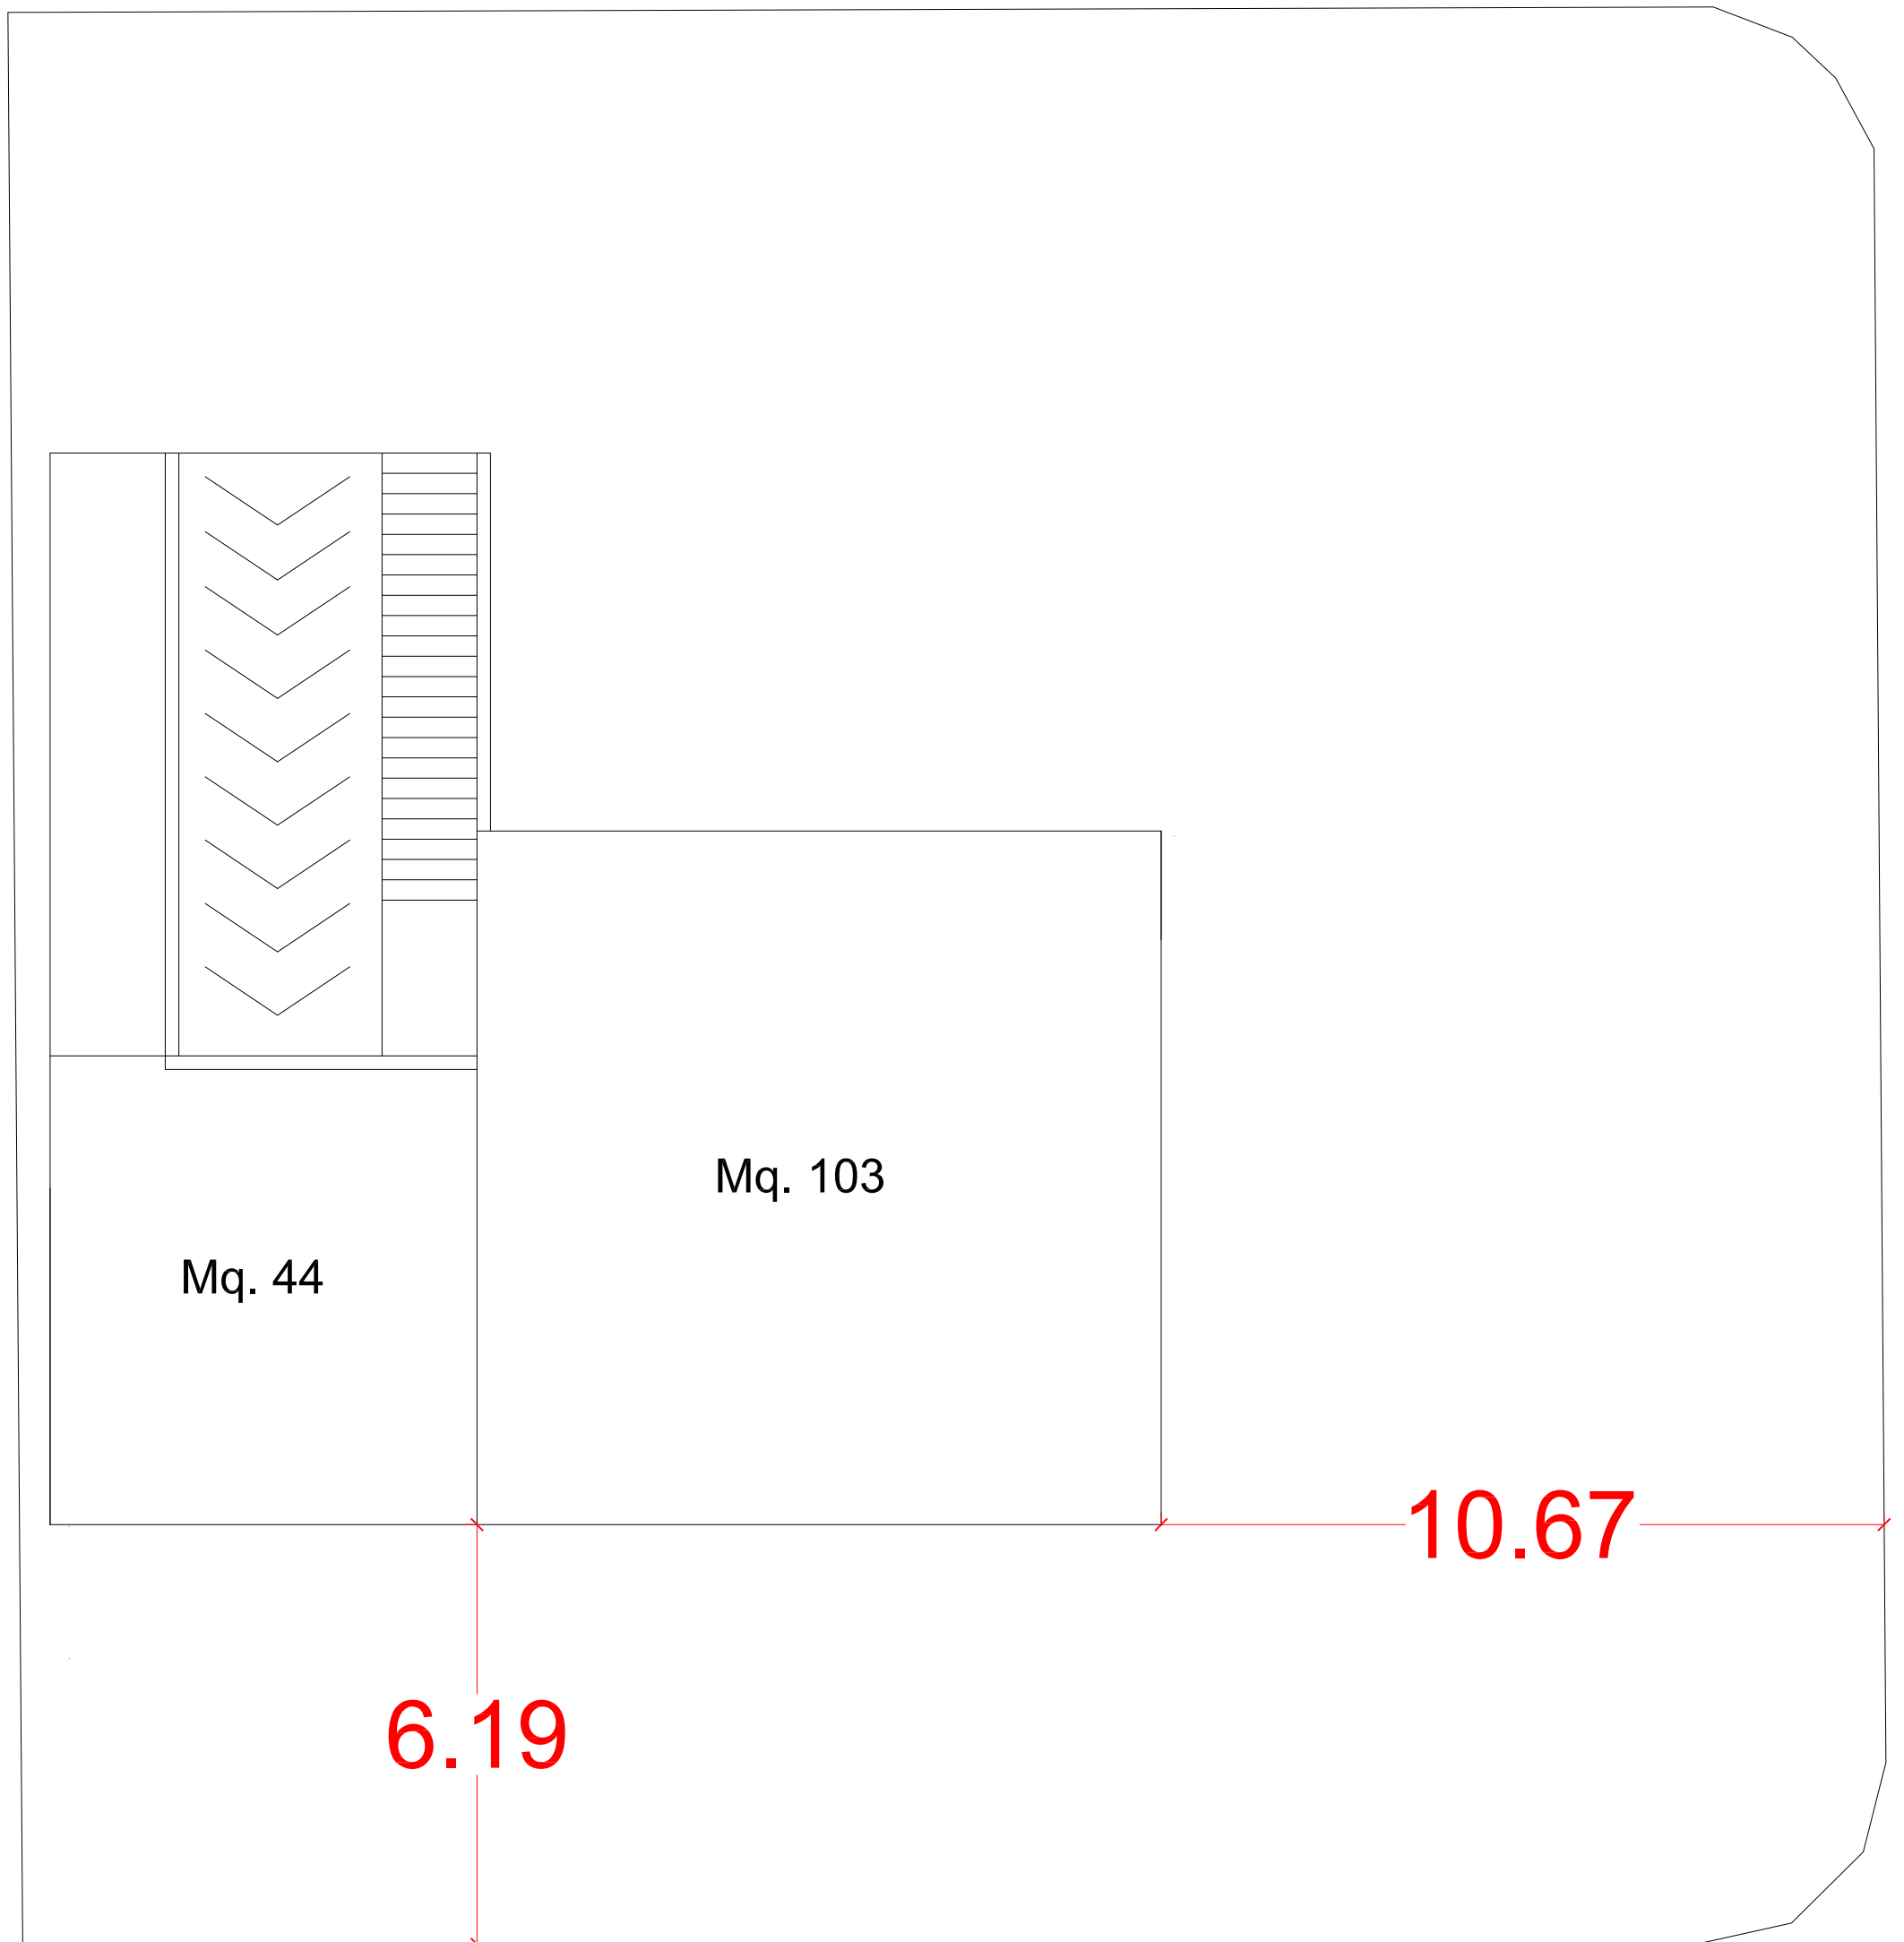

Via P. Rondinelli

Verifica distanze e superficie coperta (Tot. mq. 147 < 400 Rc max)