

**Agenzia del Territorio
CATASTO FABBRICATI
Ufficio Provinciale di
Belluno**

Dichiarazione protocollo n. BL0195173 del 04/11/2010

Planimetria di u.i.u. in Comune di Auronzo Di Cadore

Via Pause

civ.

Identificativi Catastali:

Sezione:

Foglio: 65

Particella: 374

Subalterno: 9

Compilata da:
Buzzo Tiziano

Iscritto all'albo:
Geometri


Prov. Belluno

N. 927


Scheda n. 1

Scala 1:200

Timbro	Geom. Tiziano Buzzo
--------	---------------------

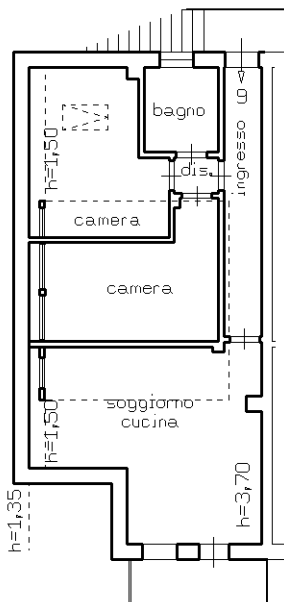

PIANO PRIMO
h=1,35 - 3,70

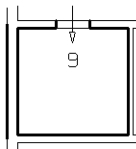

PIANO SOTTOSTRADA 1
h=2,40

Ultima planimetria in atti