

ELABORATO PLANIMETRICO

Compilato da:

Iscritto all'albo:
Architetti

Prov. Padova

N. 337

**Agenzia delle Entrate
CATASTO FABBRICATI
Ufficio Provinciale di
Padova**

Comune di Padova

Sezione:

Foglio: 13

Particella: 133


Protocollo n. PD0099978 del 07/12/2020

Tipo Mappale n.


del

Dimostrazione grafica dei subalterni


Scala 1 : 500

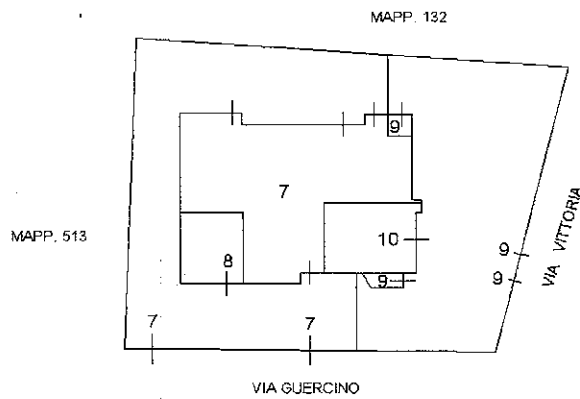

PIANO TERRA

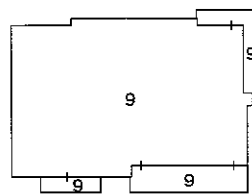

PIANO PRIMO

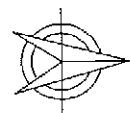

Ultima planimetria in atti

Data: 22/08/2022 - n. T50802 - Richiedente: Telematico

Totale schede: 1 - Formato di acquisizione: A4(210x297) - Formato stampa richiesto: A4(210x297) - Fattore di scala non utilizzabile

Agenzia delle Entrate
CATASTO FABBRICATI
Ufficio Provinciale di
Padova

Dichiarazione protocollo n. PD0099978 del 07/12/2020

Comune di Padova

Via Vittoria Alessandro

civ. 21

Identificativi Catastali:

Sezione:

Foglio: 13

Particella: 133

Subalterno: 7

Compilata da:

██████████
Iscritto all'albo:
Architetti


Prov. Padova

N. 337

Planimetria


Scheda n. 1

Scala 1:200

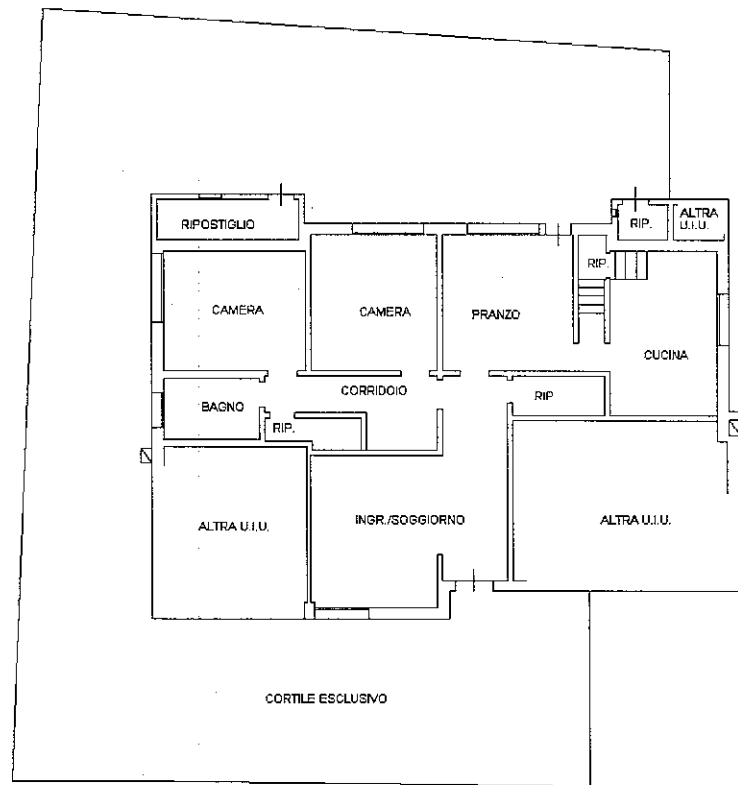

PIANO TERRA

H=2.80 m

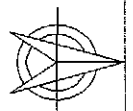

Ultima planimetria in atti

Data: 27/04/2022 - n. T171890 - Richiedente: ██████████

Totale schede: 1 - Formato di acquisizione: A4(210x297) - Formato stampa richiesto: A4(210x297)

**Agenzia delle Entrate
CATASTO FABBRICATI
Ufficio Provinciale di
Padova**

Dichiarazione protocollo n. PD0099978 del 07/12/2020

Comune di Padova

Via Vittoria Alessandro

civ. 21

Identificativi Catastali:

Sezione:

Foglio: 13

Particella: 133

Subalterno: 8

Compilata da:

██████████

Iscritto all'albo:

Architetti


Prov. Padova

N. 337

Planimetria


Scheda n. 1

Scala 1:200

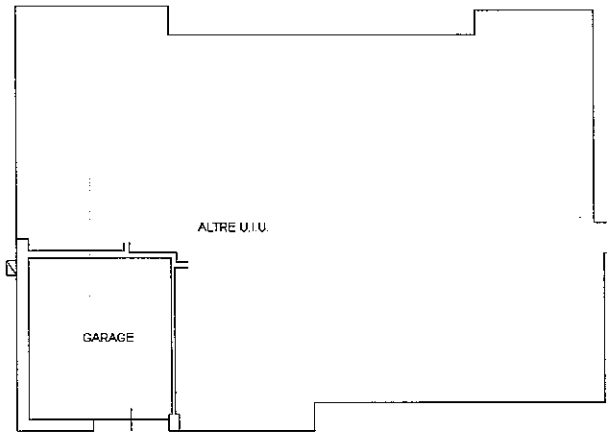

PIANO TERRA

H=2.80 m

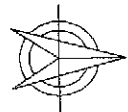

Ultima planimetria in atti

Data: 27/04/2022 - n. T171891 - Richiedente: ██████████

Totale schede: 1 - Formato di acquisizione: A4(210x297) - Formato stampa richiesto: A4(210x297)

Catasto dei Fabbricati - Situazione al 27/04/2022 - Comune di PADOVA(G224) - < Foglio 13 - Particella 133 - Subalterno 8 >
VIA GUERCINO n. 23/B Piano T