

**Agenzia del Territorio  
CATASTO FABBRICATI  
Ufficio Provinciale di  
Padova**

Dichiarazione protocollo n. 000168691 del 04/06/2002

Planimetria di u.i.u. in Comune di Selvazzano Dentro

Via Istria

civ.

Identificativi Catastali:

Sezione:

Foglio: 13

Particella: 2098

Subalterno: 11

Compilata da:  
Guerra Valerio


Iscritto all'albo:  
Architetti

Prov. Padova


N. 1219

Scheda n. 1

Scala 1:200

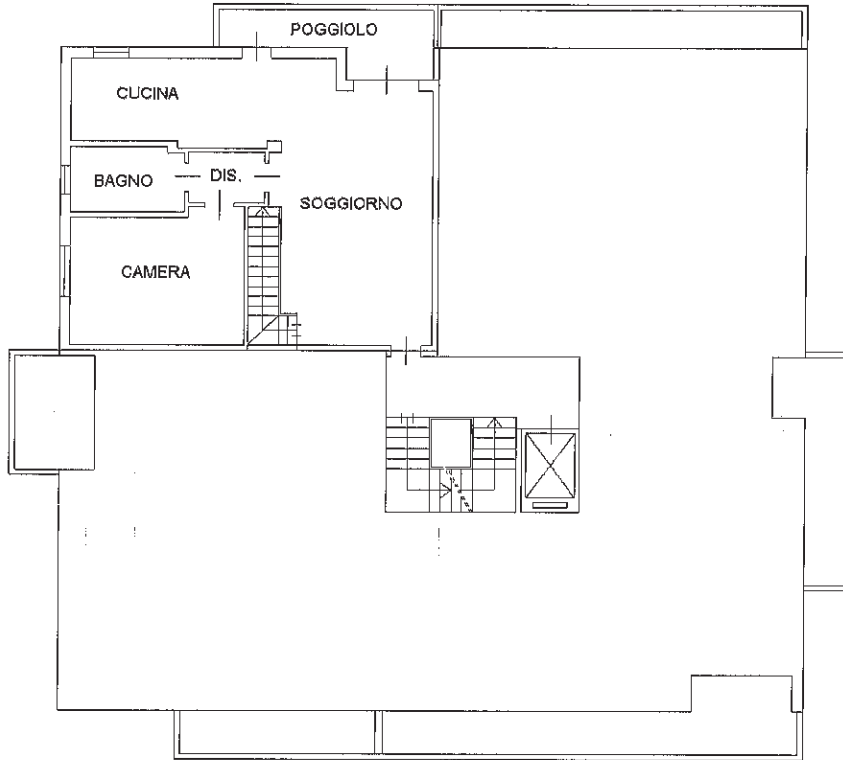

PIANO SECONDO H=2.70

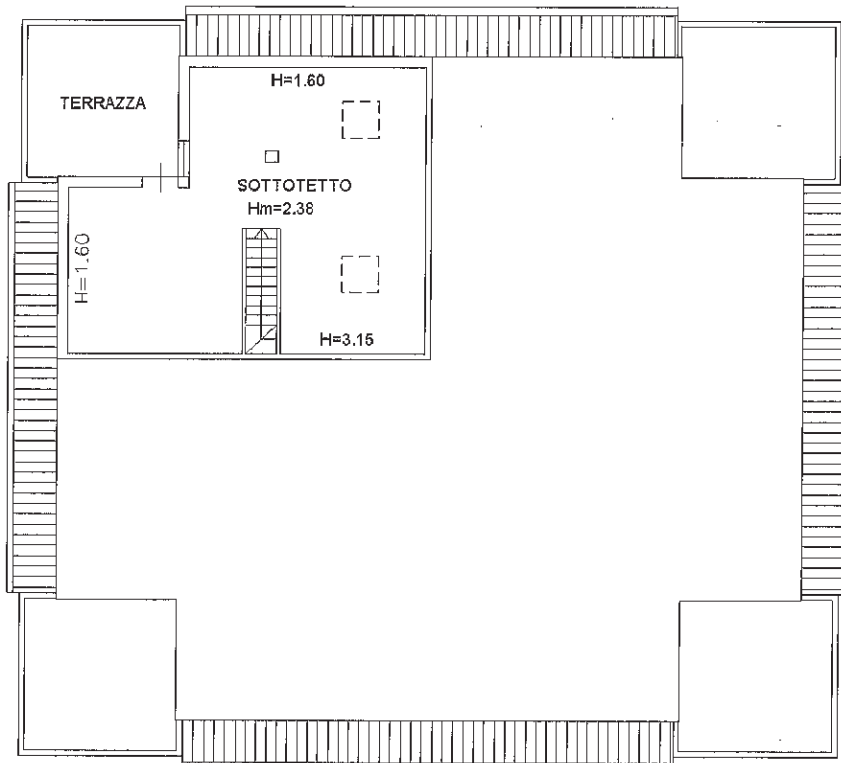

PIANO TERZO  
(SOTTOTETTO)

Catasto dei Fabbricati - Situazione al 13/10/2016 - Comune di SELVAZZANO DENTRO (1595) - Foglio: 13 - Particella: 2098 - Subalterno: 11  
VIA ISTRIA piano: 2-3;

10 metri



Ultima planimetria in atti

**Agenzia del Territorio  
CATASTO FABBRICATI  
Ufficio Provinciale di  
Padova**

Dichiarazione protocollata n. 000168691 del 04/06/2002

Planimetria di u.i.u. in Comune di Selvazzano Dentro

Via Iстриa

civ.

Identificativi Catastali:

Sezione:

Foglio: 13

Particella: 2098

Subalterno: 25

Compilata da:  
Guerra Valerio


Iscritto all'albo:  
Architetti

Prov. Padova

N. 1219

Scheda n. 1

Scala 1:200

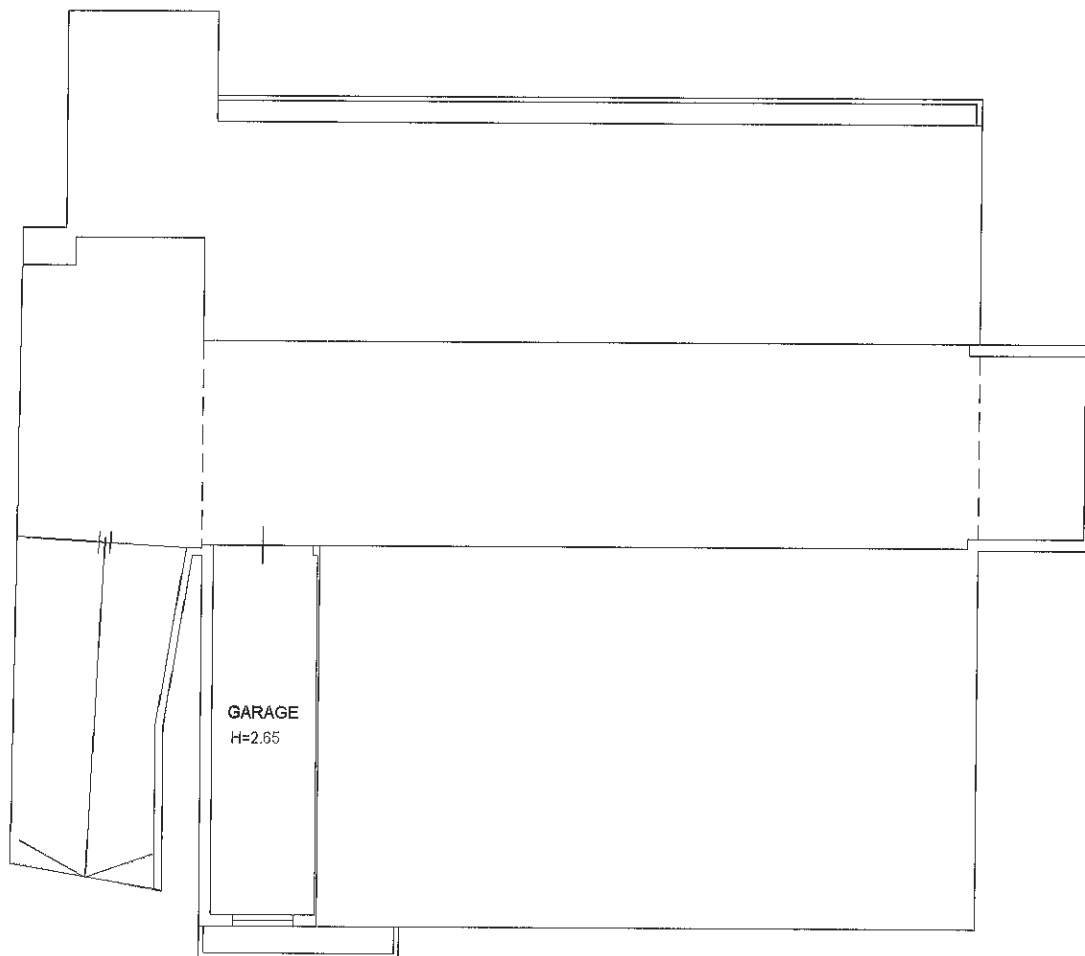

PIANO PRIMO SOTTOSTRADA



Catasto dei Fabbricati - Situazione al 13/10/2016 - Comune di SELVAZZANO DENTRO (1595) - Foglio: 13 - Particella: 2098 - Subalterno: 25  
VIA ISTRIA piano: S1;

Ultima planimetria in atti