


**Agenzia del Territorio  
CATASTO FABBRICATI  
Ufficio Provinciale di  
Padova**

Dichiarazione protocollo n. PD0097381 del 22/04/2004<sup>1</sup>  
Planimetria di u.i.u. in Comune di Carmignano Di Brenta  
Via Albruck civ.

Identificativi Catastali:  
Sezione:  
Foglio: 9  
Particella: 1115  
Subalterno: 3

Compilata da:  
Dalla Pozza Mauro  
Iscritto all'albo:  
Geometri  
Prov. Padova N. 3681

Scheda n. 1 Scala 1:200

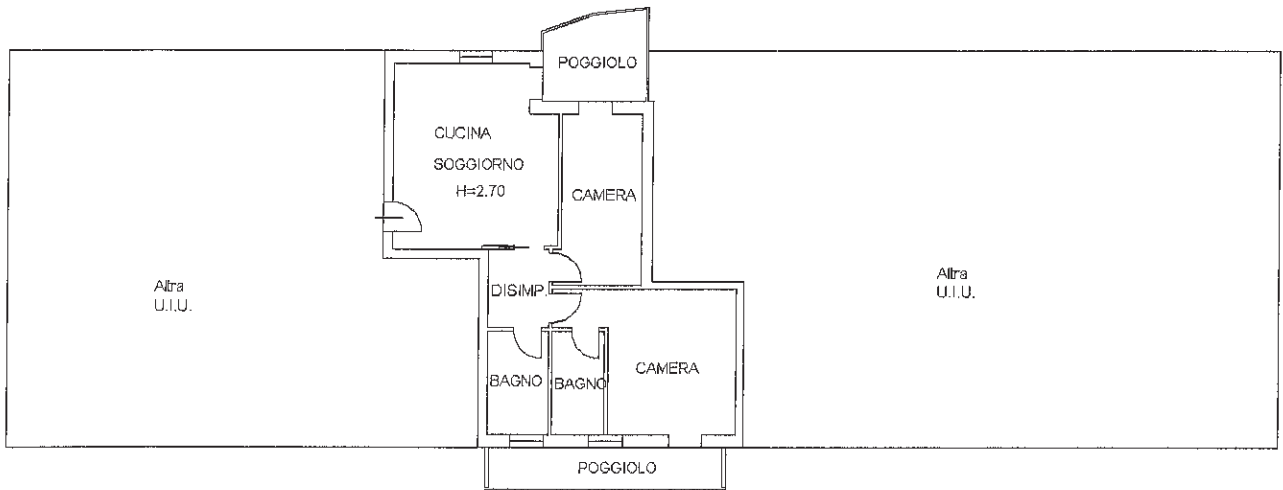

PIANO TERRA H=270

Ultima planimetria in atti

Data: 10/07/2023 - n. T349098 - Richiedente: CRSLCU89P16A0010

Totale schede: 1 - Formato di acquisizione: A4(210x297) - Formato stampa richiesto: A4(210x297)




**Agenzia del Territorio  
CATASTO FABBRICATI  
Ufficio Provinciale di  
Padova**

Dichiarazione protocollo n. PD0097381 del 22/04/2004  
Planimetria di u.i.u. in Comune di Carmignano Di Brenta  
Via Albbbruck civ.

Identificativi Catastali:  
Sezione:  
Foglio: 9  
Particella: 1115  
Subalterno: 18

Compilata da:  
Dalla Pozza Mauro  
Iscritto all'albo:  
Geometri  
Prov. Padova N. 3681

Scheda n. 1 Scala 1:200

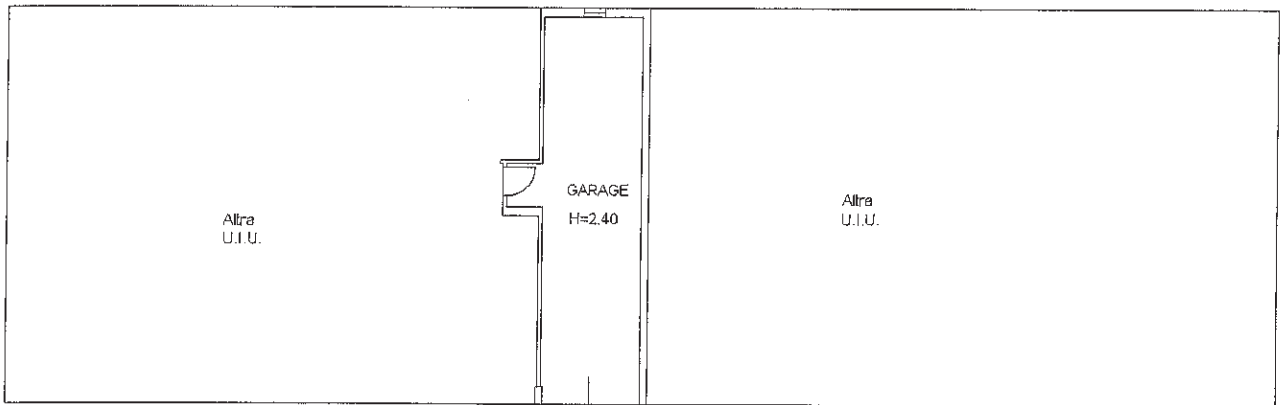

PIANO PRIMO SOTTOSTRADA H=240

Ultima planimetria in atti

Data: 10/07/2023 - n. T349106 - Richiedente: CRSLCU89P16A0010

Totale schede: 1 - Formato di acquisizione: A4(210x297) - Formato stampa richiesto: A4(210x297)

