

**Agenzia del Territorio  
CATASTO FABBRICATI  
Ufficio Provinciale di  
Padova**

Dichiarazione protocollo n. 000020388 del 23/01/2002

Planimetria di u.i.u. in Comune di Cadoneghe

Via Matteotti

civ.

Identificativi Catastali:

Sezione:

Foglio: 13

Particella: 957

Subalterno: 5

Compilata da:  
Destro Emanuele

Iscritto all'albo:  
Geometri

Prov. Padova


N. 3187

Scheda n. 1

Scala 1:200



Piano terra h 2.70

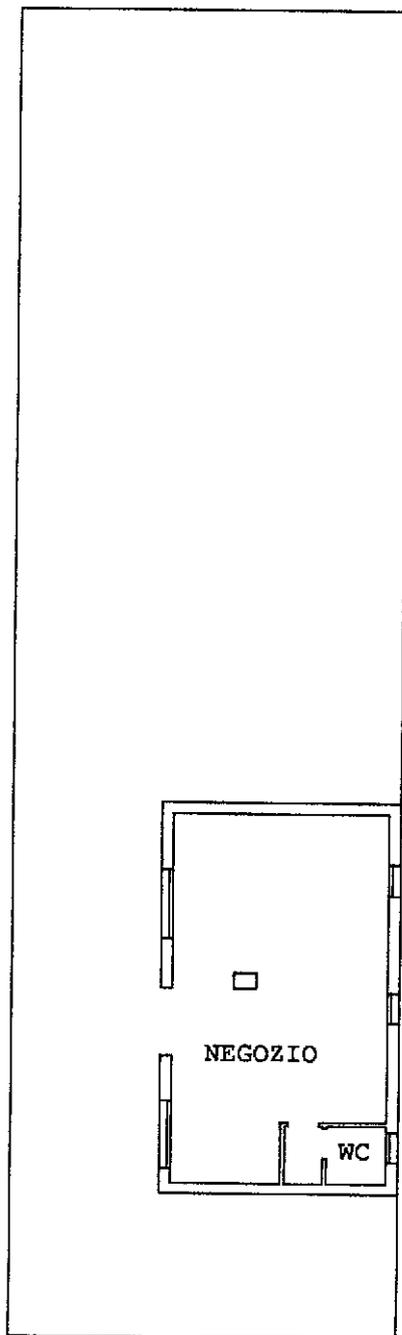

Ultima planimetria in atti

