


Mod. A / Nuovo Contorno Edilizio Urb.
Data presentazione: 11/06/1982 - Data: 09/01/2023 - n. T167114 - Richiedente: ZMPCRS71R07H620E

MINISTERO DELLE FINANZE
DIREZIONE GENERALE DEL CATASTO E DEI SERVIZI TECNICI ERARIALI
NUOVO CATASTO EDILIZIO URBANO

Planimetri
Data:
Allegata alla dichiarazione presentata all'Ufficio Tecnico Erariale di: Padova Scheda N°

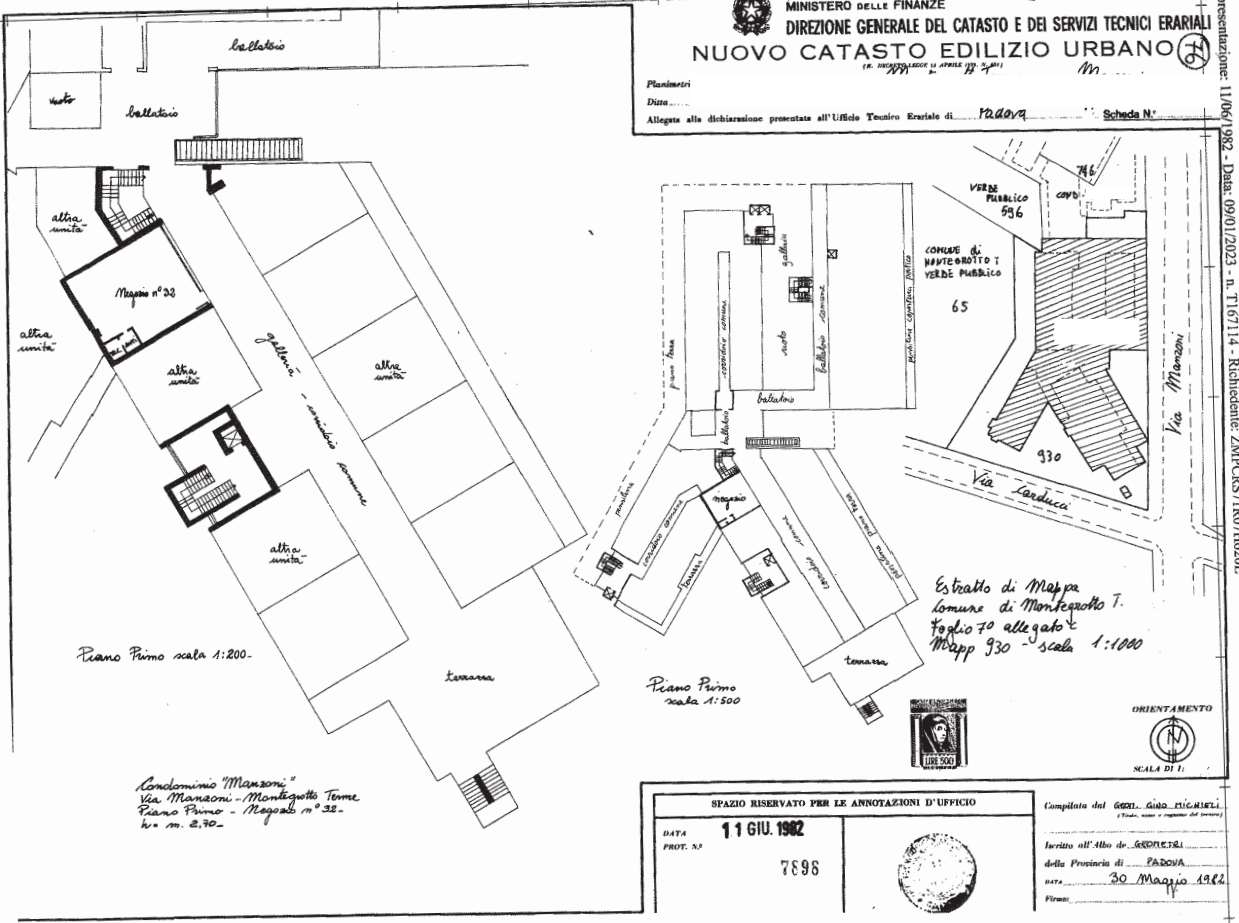

Piano Primo scala 1:200

Piano Primo scala 1:500

Condominio "Manzoni"
Via Manzoni - Montegrotto Terme
Piano Primo - Magaz. n° 32
h. m. 2.70

Estratto di Mappa
Comune di Montegrotto T.
Foglio 70 allegato
Mapp 930 - scala 1:1000

SPAZIO RISERVATO PER LE ANNOTAZIONI D'UFFICIO
DATA 11 GIU. 1982
PROT. N. 7898
Compilato dal GEOL. GIULIO MICALELLI
Inscritto all'Albo di GEOMETRI
della Provincia di PADOVA
DATA 30 Maggio 1982
Firma:

Ultima planimetria in atti
Data presentazione: 11/06/1982 - Data: 09/01/2023 - n. T167114 - Richiedente: ZMPCRS71R07H620E
Totale schede: 1 - Formato di acquisizione: A2(420x594) - Formato stampa richiesto: A4(210x297)

Al 2