



MINISTERO DELLE FINANZE
DIREZIONE GENERALE DEL CATASTO E DEI SERVIZI TECNICI ERARIALI
NUOVO CATASTO EDILIZIO URBANO


(R. DECRETO-LEGGE 11 APRILE 1999, N. 512)

Planimetria dell'immobile situato nel Comune di **Tomboło** Via **Sommavilla**

Ditta [redacted]
Allegata alla dichiarazione presentata all'Ufficio Tecnico Erariale di **Padova** Scheda N. [redacted]




ALLEVAMENTO ZOOTECNICO

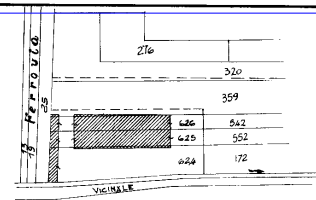

SCALA 1:2000

QUOTA TERRENO m. 0,10
ALTEZZA MEDIA m. 2,70

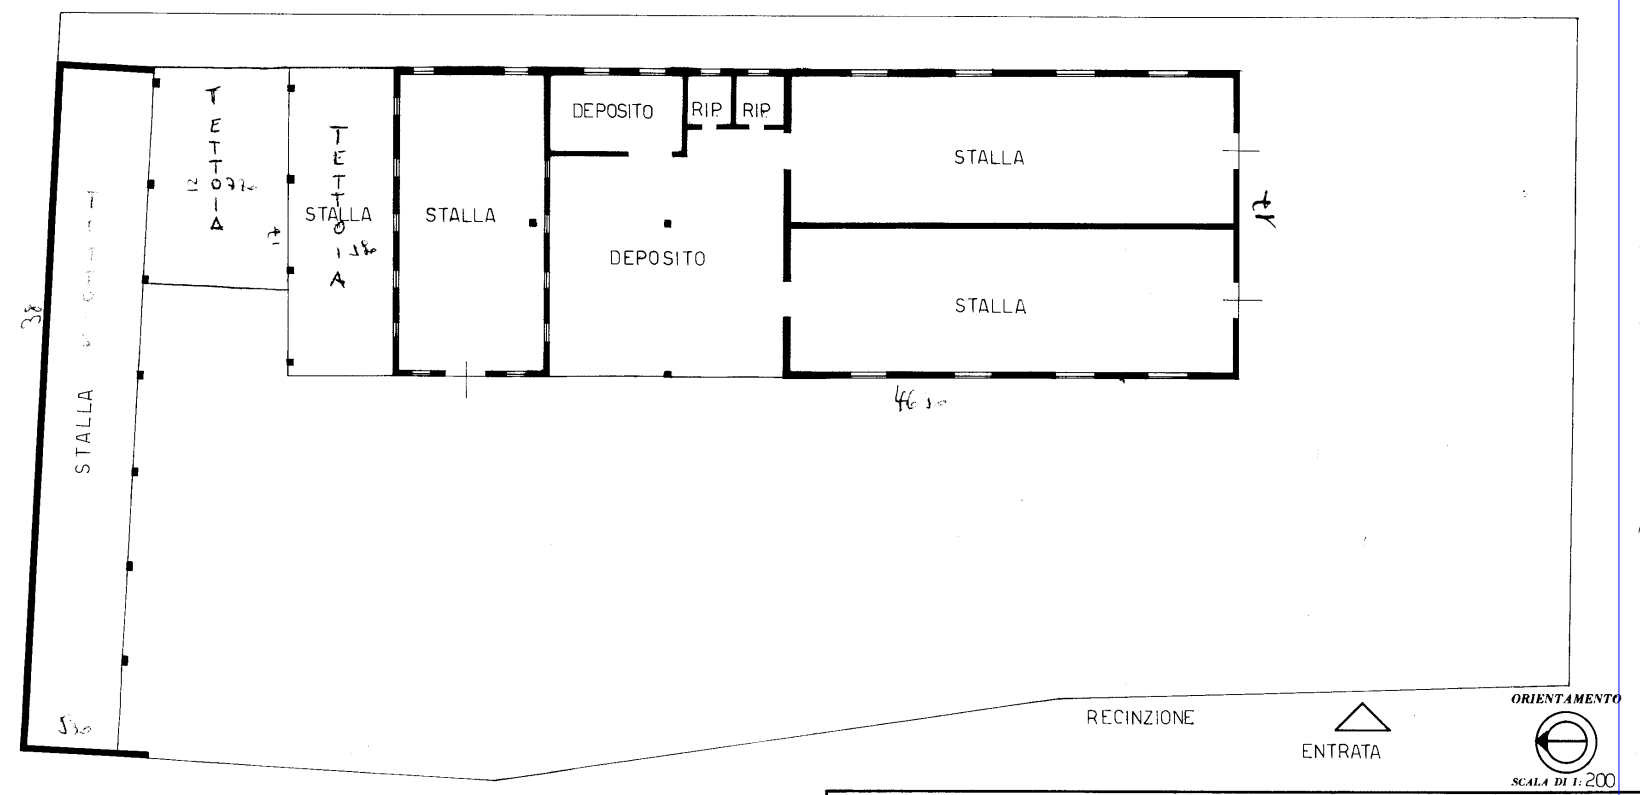

COMUNE DI TOMBOLO F 3 M.N. 624, 625, 626.

SPAZIO RISERVATO PER LE ANNOTAZIONI D'UFFICIO		Compilata dal Geometra <small>(Titolo, nome e cognome del tecnico)</small>
DATA PROT. N.º	27 LUG 1982	Iscritto all'Albo dei Geometri
	10310	della Provincia di Padova
		DATA 11/9/81
		Firma: [redacted]

Ultima planimetria in atti

Data presentazione: 27/07/1982 - Data: 28/11/2022 - n. T383324 - Richiedente: [redacted]
Totale schede: 2 - Formato di acquisizione: A2(420x594) - Formato stampa richiesta: A4(210x297)

Data presentazione: 27/07/1982 - Data: 28/11/2022 - n. T383324 - Richiedente: MTTTRRTZ3B61E3820



MINISTERO DELLE FINANZE
DIREZIONE GENERALE DEL CATASTO E DEI SERVIZI TECNICI ERARIALI
NUOVO CATASTO EDILIZIO URBANO


(R. DECRETO-LEGGE 13 APRILE 1978, N. 452)

Planimetria dell'immobile situato nel Comune di **Tomboło** Via **Sommavilla**


Ditta [redacted] Nato a [redacted]

Allegata alla dichiarazione presentata all'Ufficio Tecnico Erariale di **Padova** Scheda N.° **14210**

SUP. COPERTA	1110 m ²
SUP. SCOPERTA	1894 m ²
SUP. TOTALE	3004 m ²

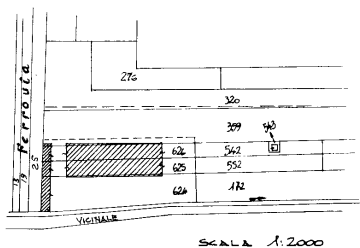

CORTILE

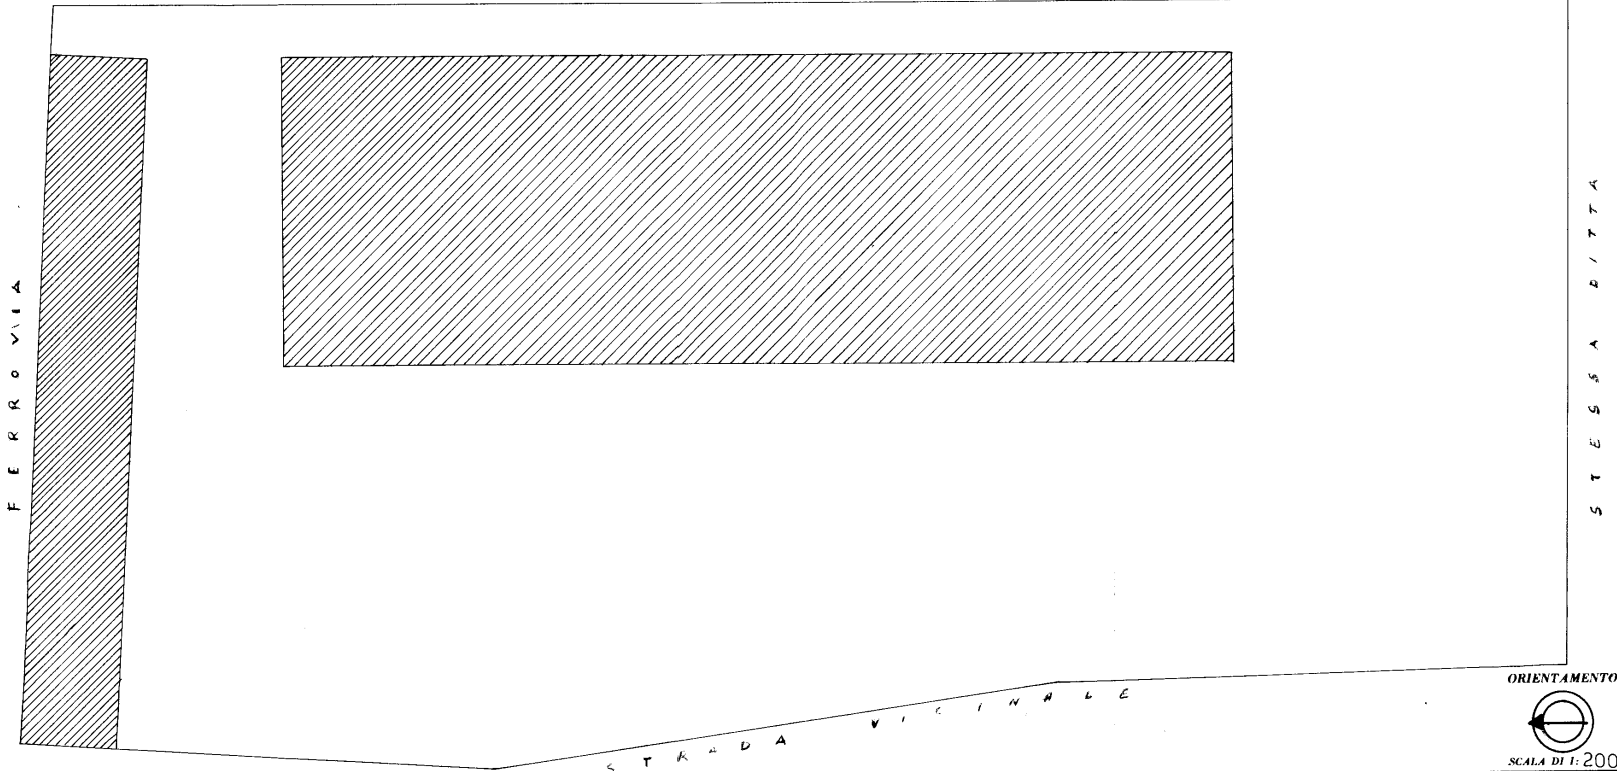

COMUNE DI TOMBOLO F.3 MN. 624, 625, 626.

SPAZIO RISERVATO PER LE ANNOTAZIONI D'UFFICIO

DATA	27 LUG. 1982
PROT. N.°	10010

Compilata dal **Geometra**
(Titolo, nome e cognome del tecnico)
Iscritto all'Albo dei **Geometri**
della Provincia di **Padova**
DATA **1/9/81**
Firma: [redacted]

Ultima planimetria in atti

Data presentazione: 27/07/1982 - Data: 28/11/2022 - n. T383324 - Richiedente: [redacted]
Totale schede: 2 - Formato di acquisizione: A2(420x594) - Formato stampa richiesto: A4(210x297)