


PDF Eraser Free




MINISTERO DELLE FINANZE
DIPARTIMENTO DEL TERRITORIO
CATASTO EDILIZIO URBANO (RDL 13-4-1939, n. 652)

MOD. BN (CEU)
CIR. 500

Planimetria di u.t.u. in Comune di CARMIGNANO DI BRENTA via Provinciale CIV.

N.C.T.				N.C.E.U.				
FG.	ALL.	MAPP.	SEZ.	FG.	ALL.	MAPP.	SUB.	SUB.
14	//	214		14	//	214	a	9
		545				214	b	10

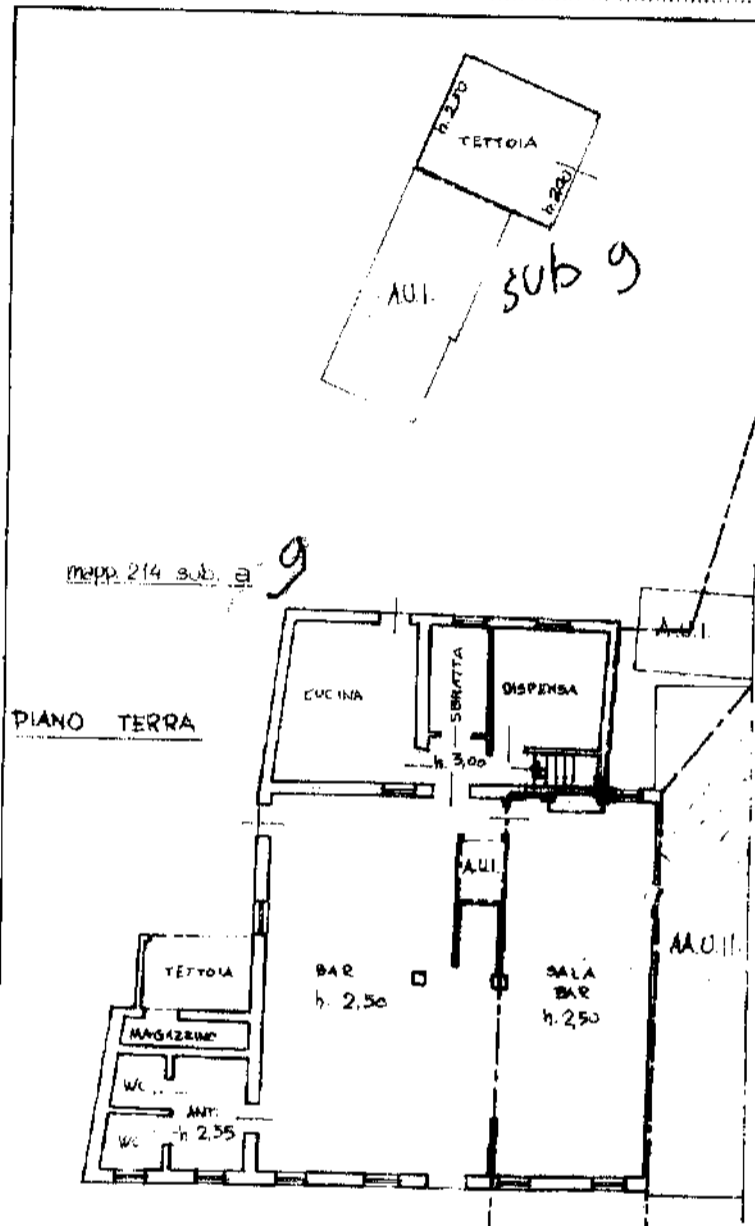


PIANO TERRA

mappe 214 sub. a ⁹

mappe 214 sub. b ¹⁰

PLANIMETRIA 1:500

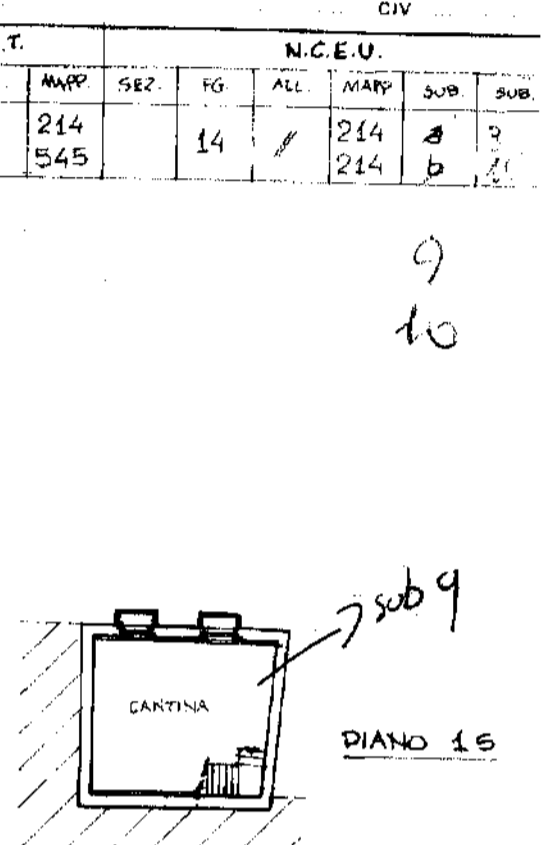


PIANO 1°

mappe 214 sub. a ⁹

mappe 214 sub. b ¹⁰

PLANIMETRIA 1:200



ORIENTAMENTO

SCALA DI 1:200

Dichiarazione di NC

Denuncia di variazione

Identificativi catastali

sub

Compilata dal geometra


(Titolo, cognome e nome)
FACCHINELLO CARMELO

Iscritto all'albo dei Geometri

della provincia di Padova n. 2.183

data 18/04/2023 Firma [Signature]

PRESENTATO ALL'UFFICIO

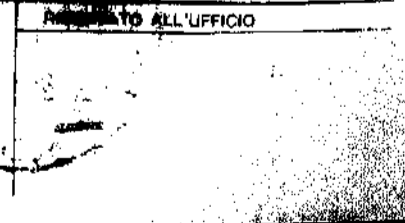

PDF Eraser Free

MODULARIO
F. rig. rend. 497




MINISTERO DELLE FINANZE
DIPARTIMENTO DEL TERRITORIO
CATASTO EDILIZIO URBANO (RDL 13-4-1939, n. 652)

MOD **BN** (CEU)

LIRE
500

Planimetria di u.i.u. in Comune di CARMIGNANO DI BRENTA via Provinciale CIV.

N.C.T.			N.C.E.U.					
FG.	ALL.	MAPP.	SEZ.	FG.	ALL.	MAPP.	SUB.	SUB.
14		F46		14	//	214	φ	11

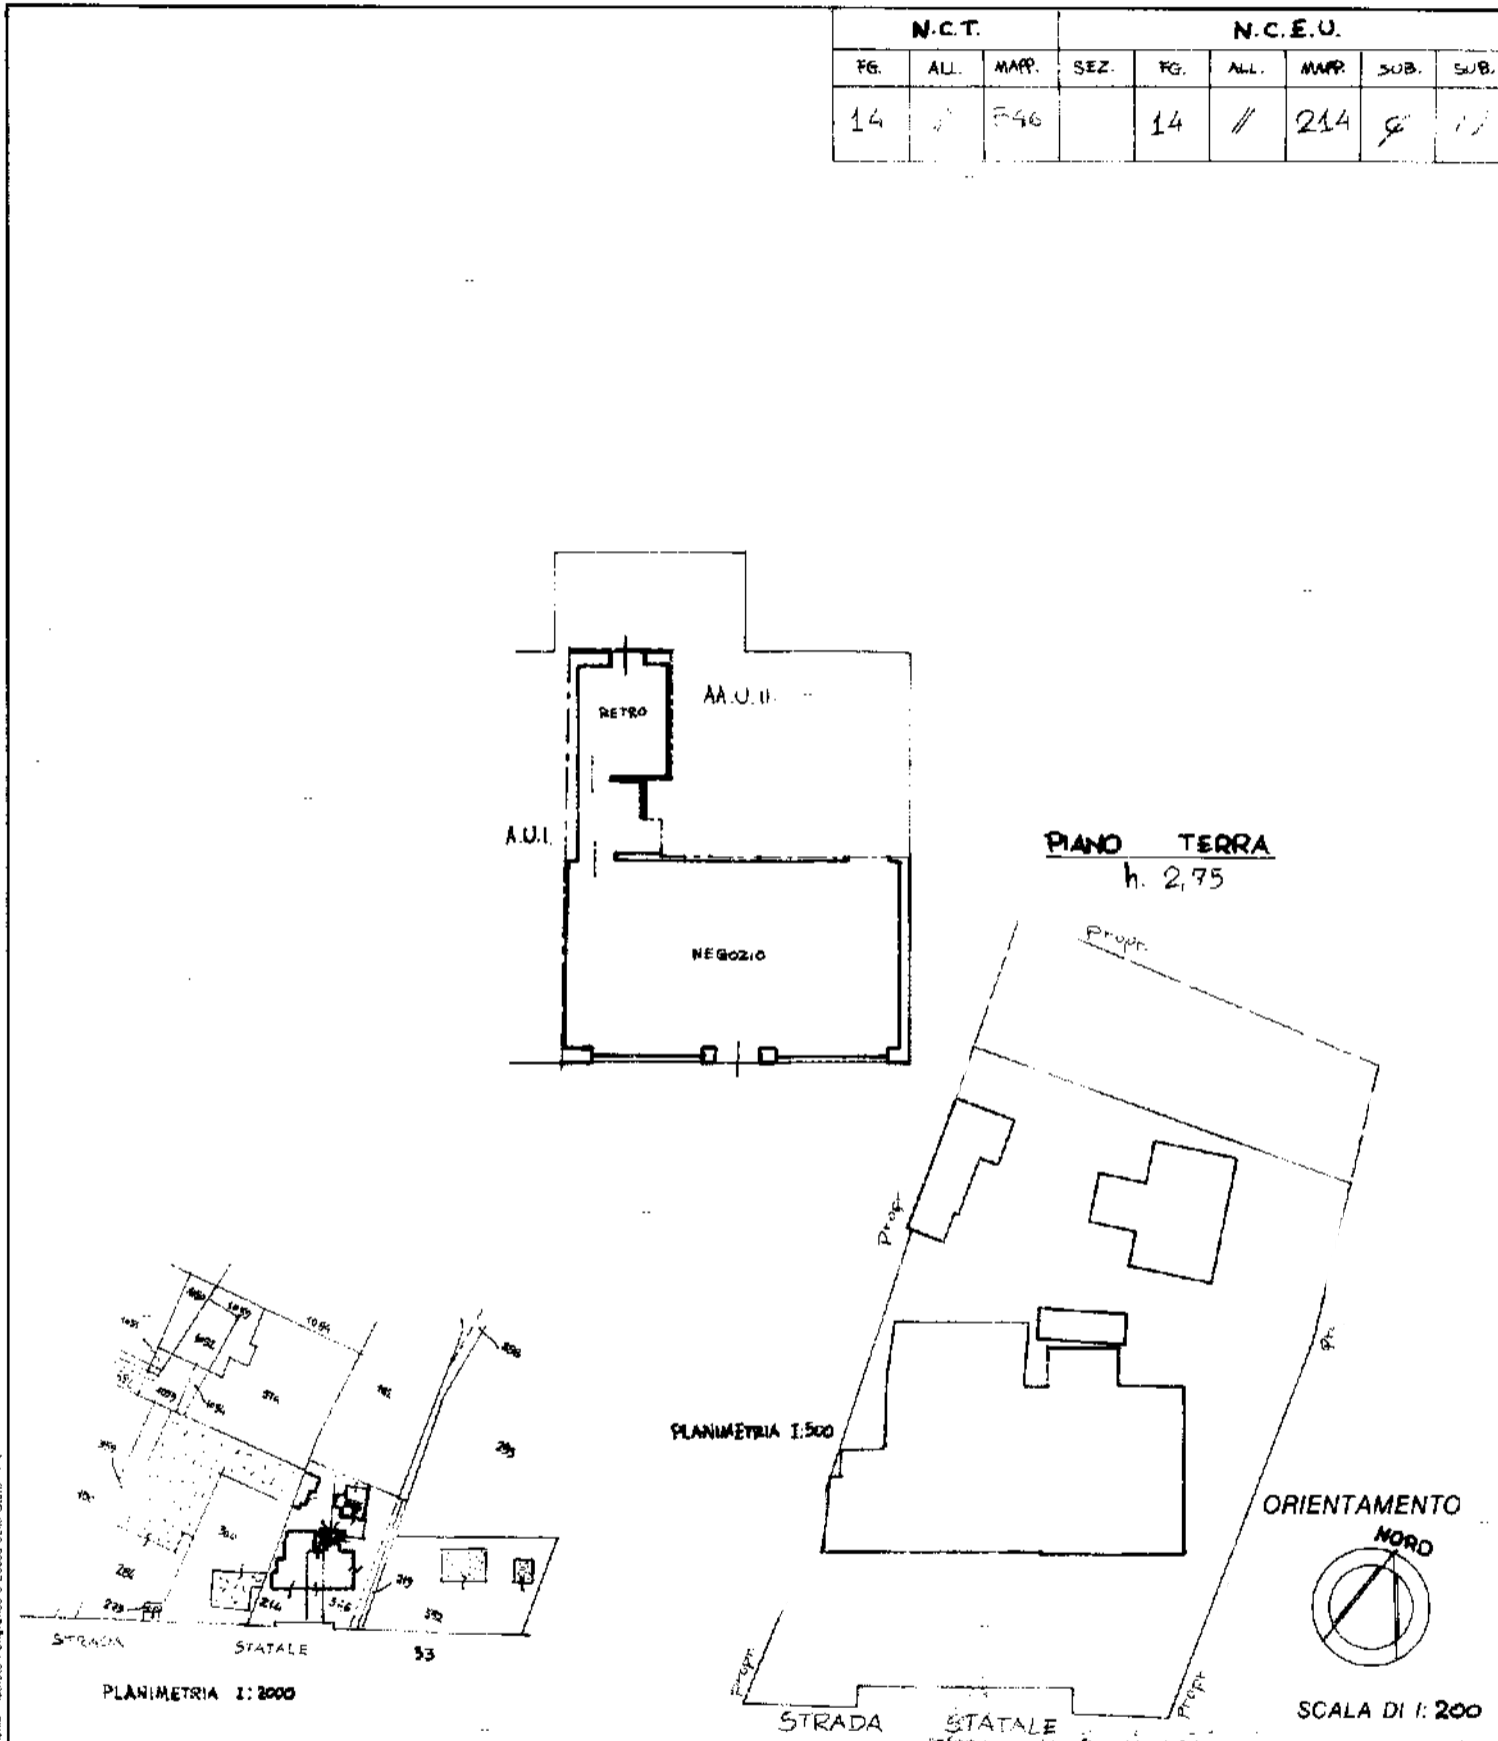

Dichiarazione di N.C. Denuncia di variazione

Identificativi catastali
F. n. sub

Compilata dal geometra
(Titolo, cognome e nome)
FACCHINELLO CARMELO

Iscritto all'albo dei Geometri
della provincia di Padova n. 2103
data 18/04/2023 Firma [Signature]

RISERVATO ALL'UFFICIO

MODULARIO
F. n. 487




MINISTERO DELLE FINANZE
DIPARTIMENTO DEL TERRITORIO
CATASTO EDILIZIO URBANO (RDL 13-4-1939, n. 652)



MOD. 6M (CE)
L. 500

Planimetria di u.i.u. in Comune di CARMIGNANO DI BRENTA via Provinciale civ.


N.C.T.				N.C.E.U.				
FG	ALL.	MAPP.	SEZ.	FG	ALL.	MAPP.	SUB.	SUI
14	/	214 545 48		14	/	14 15 17	d e f	14 15 17

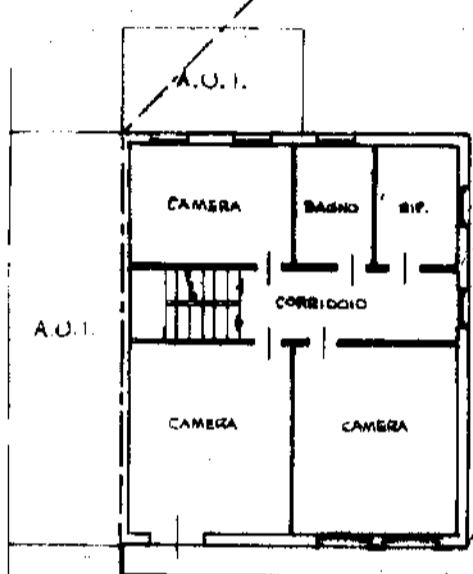

PIANO PRIMO
h. 2,70

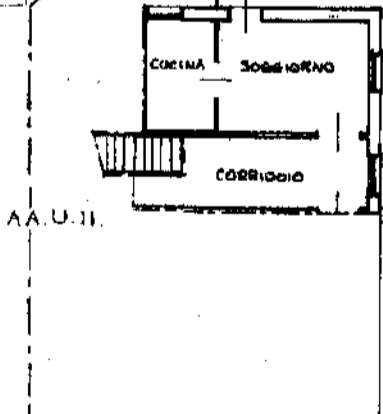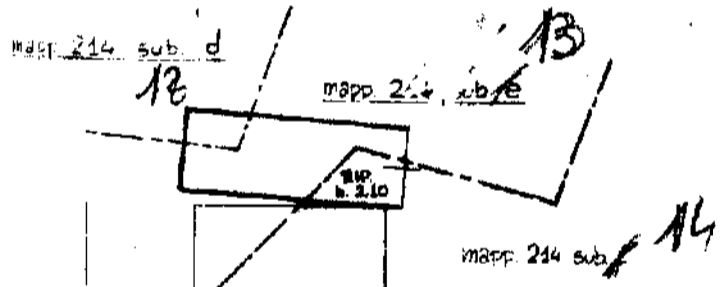

PIANO TERRA
h. 2,75

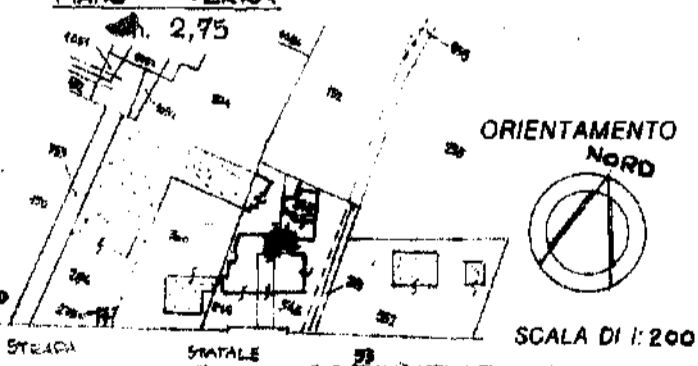

PLANIMETRIA 1:200

SCALA DI 1:200

Dichiarazione di N.C. (Natura Catastrale)
 Planimetria in atti (Denuncia di variazione)
 Aut. di scala: 1:1
 della provincia di Padova n. 2193

Compilata dal geometra
 (Titolo, cognome e nome)
FACCHINELLO CARMELO

RISERVATO ALL'UFFICIO

MODULARIO
F. n. 487




MINISTERO DELLE FINANZE
DIPARTIMENTO DEL TERRITORIO
CATASTO EDILIZIO URBANO (RDL 13-4-1939, n. 652)

MOD. 6N (CE)
L. 500

Planimetria di u.i.u. in Comune di CARMIGNANO DI BRENTA via Provinciale civ.

N.C.T.				N.C.E.U.				
FG	ALL.	MAPP.	SEZ.	FG	ALL.	MAPP.	SUB.	SUI
14	/	214 545 4E		14	/	14 15 17	d e f	1 2 3

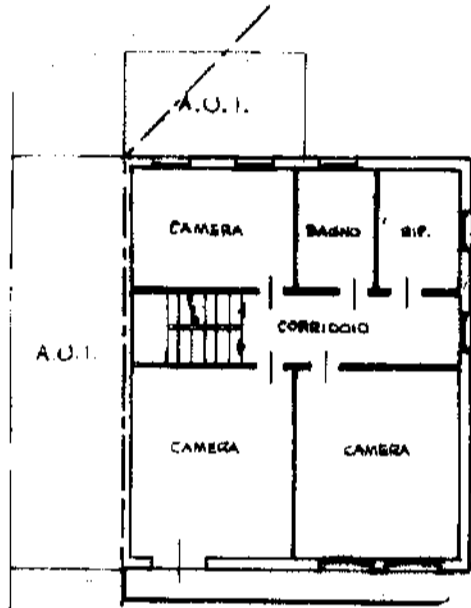


PIANO PRIMO
h. 2,70


mapp. 214 sub. d
12



mapp. 214 sub. f
14

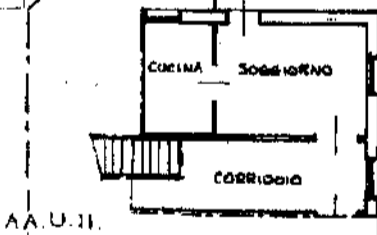

PIANO TERRA
h. 2,75

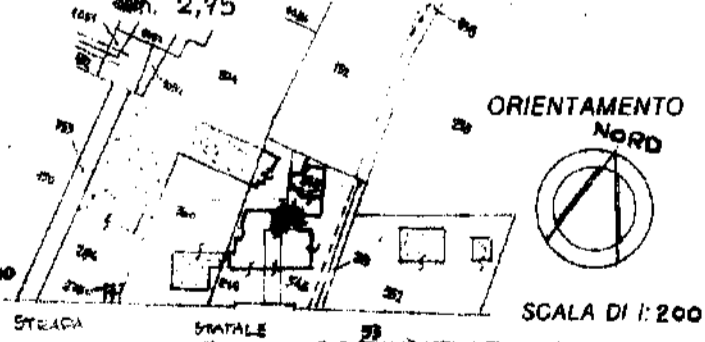

Dichiarazione di N.C. in atto
Planimetria in atto
Denuncia di variazione
Interventi catastali
sub.

Compilata dal geometra
(Titolo, cognome e nome)
FACCHINELLO CARMELO
Aut. di scala: 1:1
della provincia di Padova n. 2193

RISERVATO ALL'UFFICIO

MINISTERO DELLE FINANZE
DIPARTIMENTO DEL TERRITORIO

MOD. 496



CATASTO EDILIZIO URBANO

IRDL 13 4 1939 n. 6527


MOD. AN. (CEU)

300

Planimetria di u.i.u. in Comune di CARMIGNANO DI BRENTA via Provinciale

CIV. 31

NCT		NCEU	
fg	all.	fg	all.
14	//	14	//
mapp		mapp	
214	545	214	545
sub.		sub.	
15	16	15	16

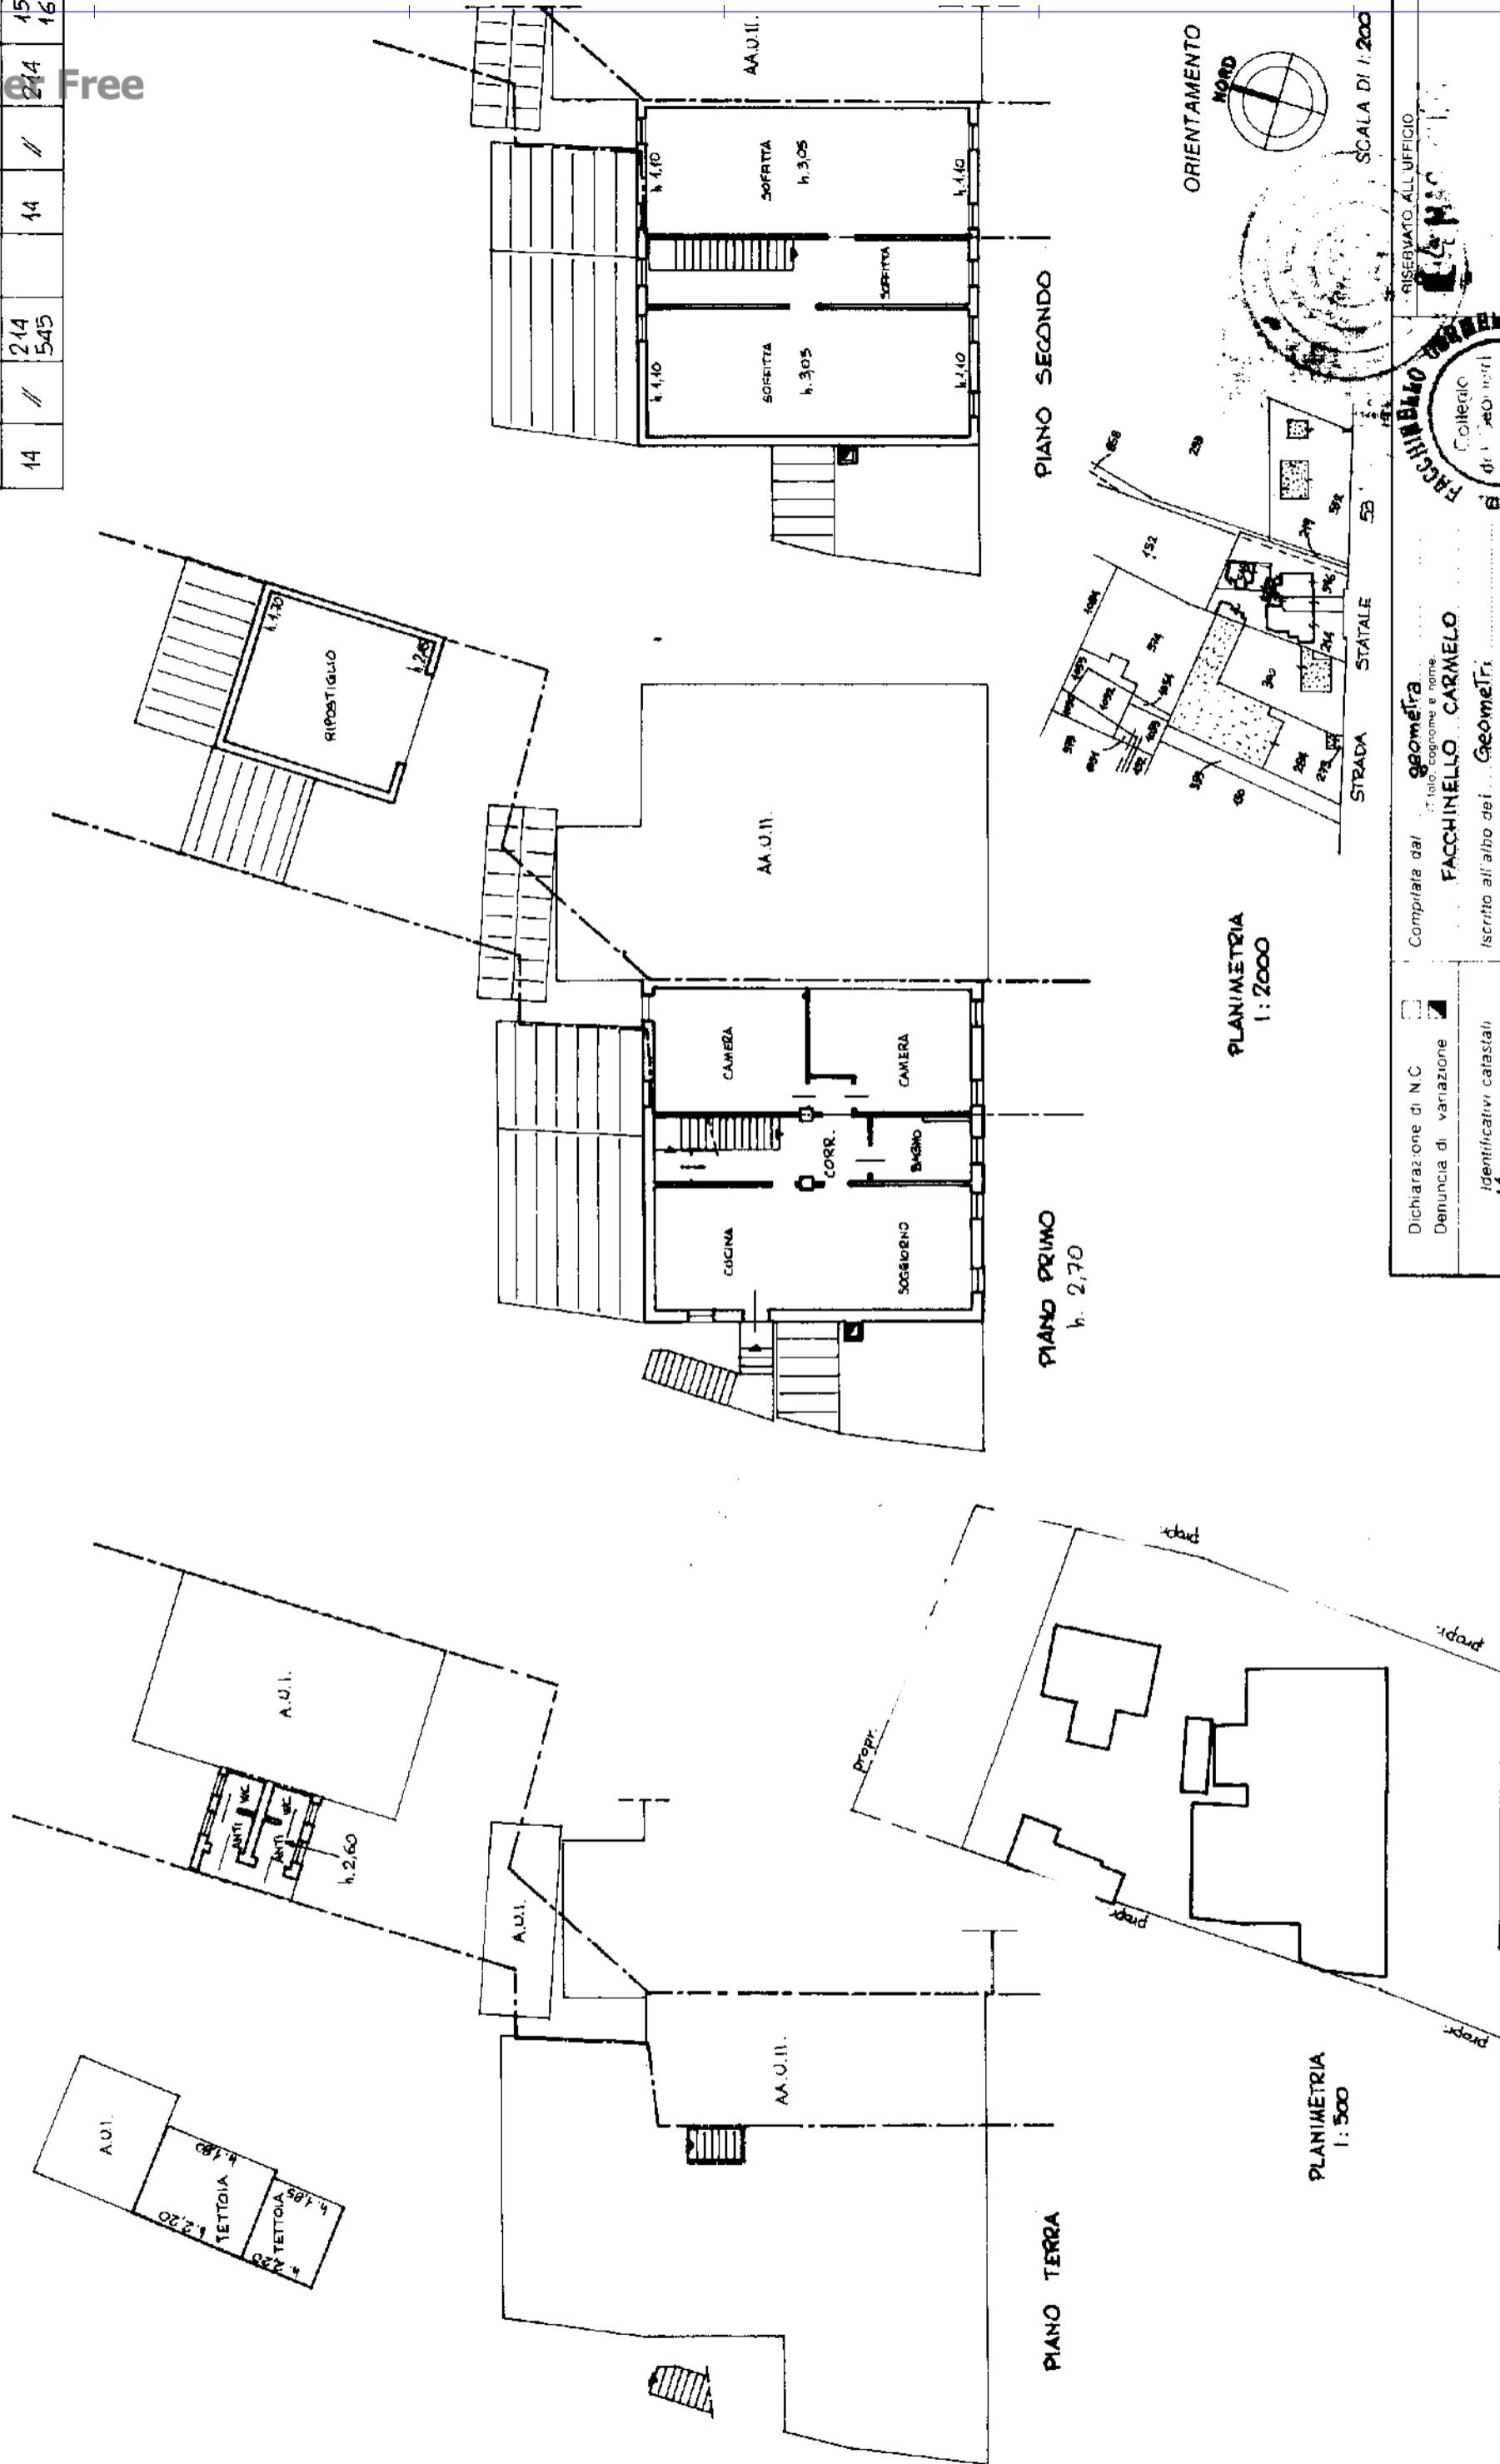

PLANIMETRIA
1:2000

PLANIMETRIA
1:500

SCALA DI 1:200

Dichiarazione di N.C.
 Denuncia di variazione
 Identificativi catastali
 F. 14
 n. 214 unauqub 15
 16

Compilata dal Geom. **FACCHINELLO CARMELO**
 Iscritto all'albo dei Geometri della provincia di Padova n. 2183
 data 11/11/2004

RESERVATO ALL'UFFICIO
FACCHINELLO CARMELO
 Collegio di Geometri
 di Padova
 n. 2183


MODULARITÀ
vig. 1988/497



MINISTERO DELLE FINANZE
DIPARTIMENTO DEL TERRITORIO
CATASTO EDILIZIO URBANO (RDL 13-4-1939 n. 652)

MOD. 9N (C)
LIRE
500

Planimetria di U.I.U. in Comune di **CARMIGNANO DI BRENTA** via **Provinciale** CIV.

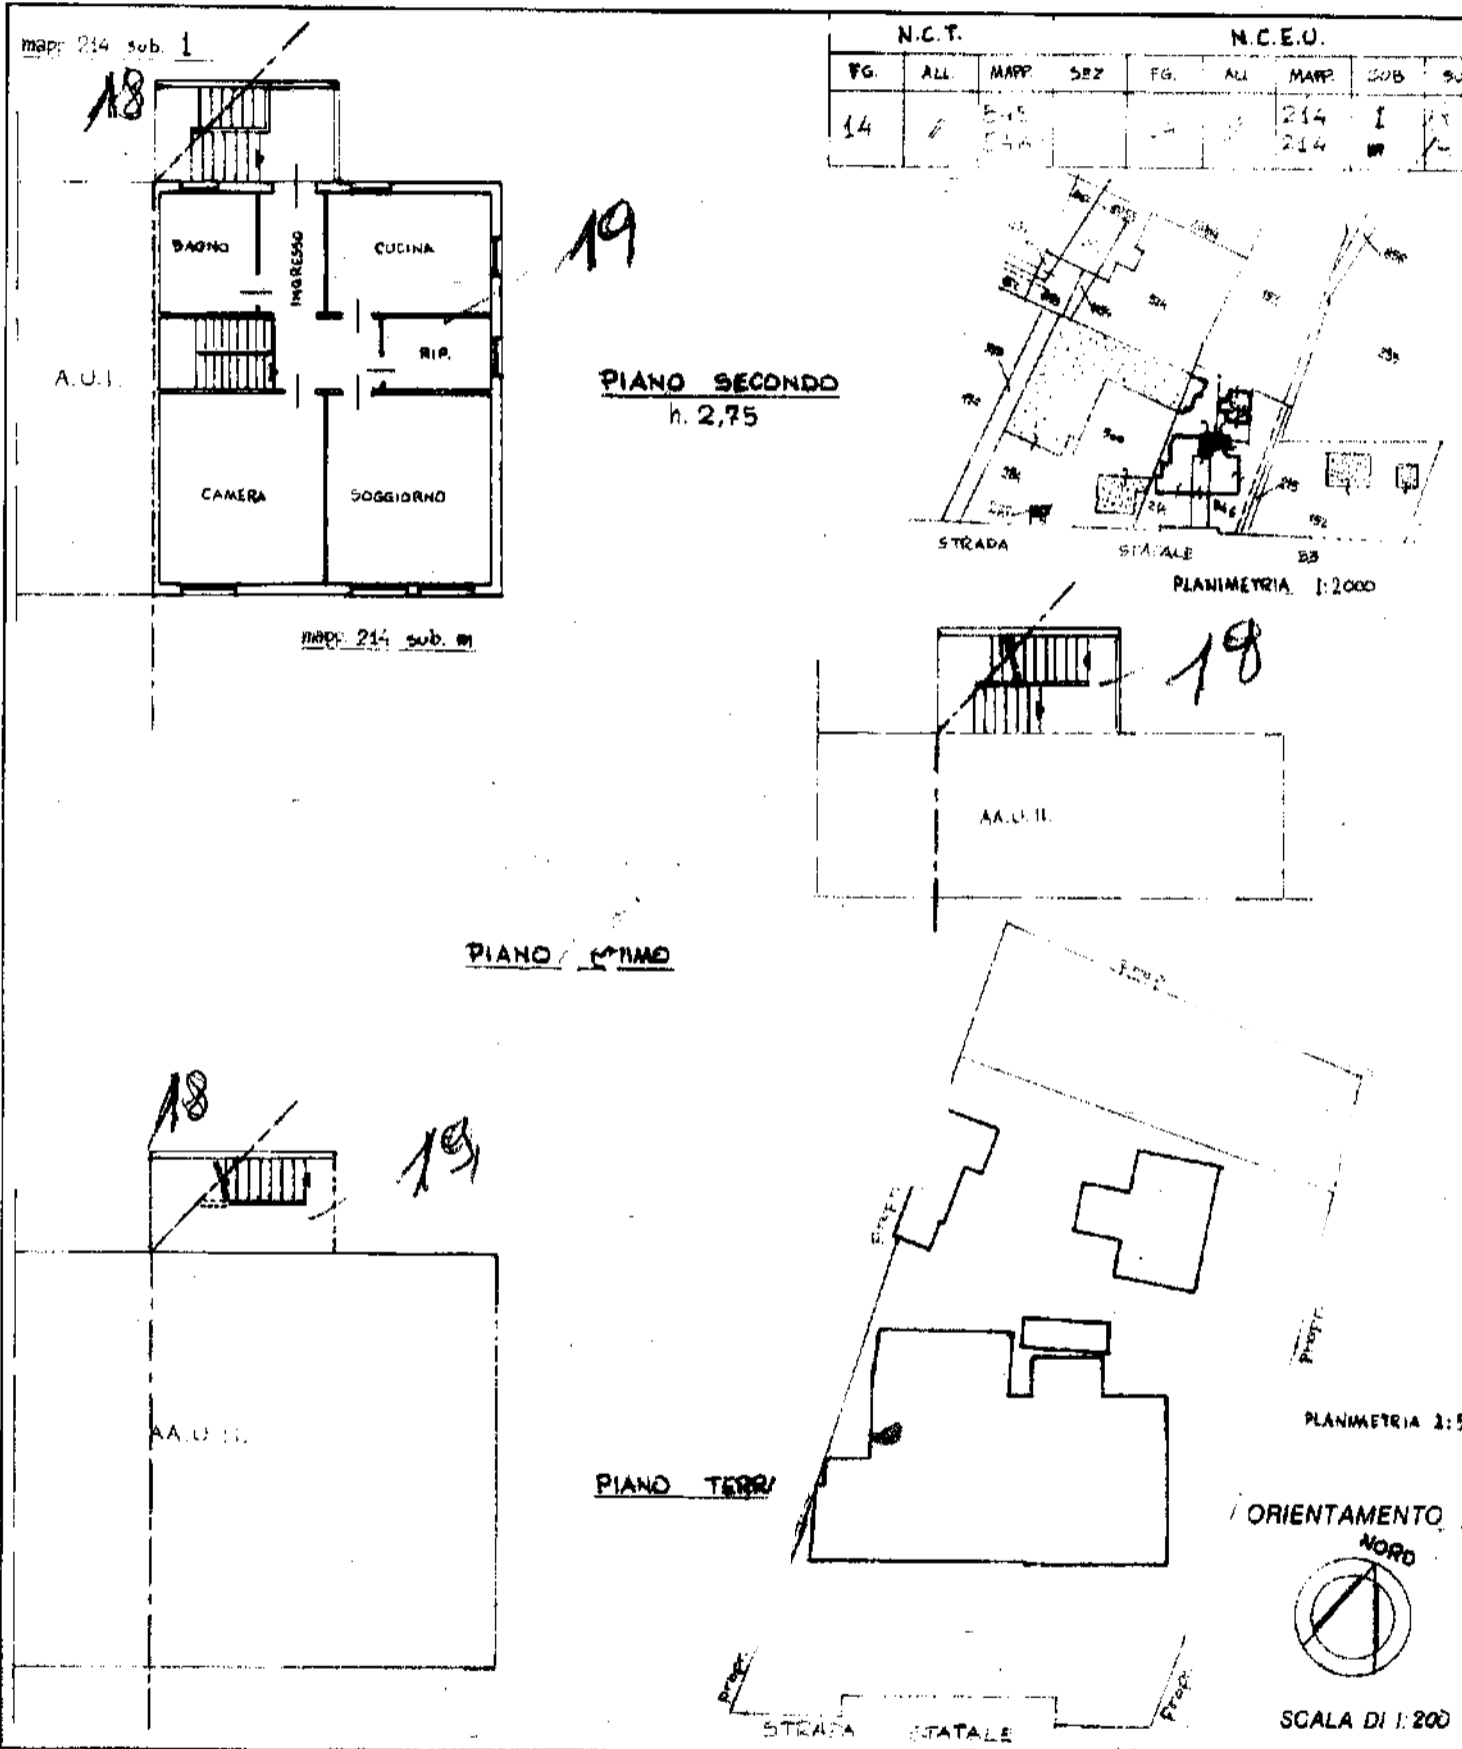

N.C.T.				N.C.E.U.				
FG.	ALL.	MAPP.	SEZ.	FG.	ALL.	MAPP.	SUB.	SO.
14		545				214	I	1/1
		546				214	II	1/1

Dichiarazione di N.C.
 Dichiarazione di variazione della Planimetria in atti

Compilata dal **geometra**
 (Titolo, cognome e nome)
FACCHINELLO CARMELO

xpr. **Geometra**
 di **Roberto** n. **2183**
 data _____ Firma _____

RISERVATO ALL'UFFICIO