


**Agenzia del Territorio  
CATASTO FABBRICATI**  
Ufficio provinciale di  
Padova

Dichiarazione protocollo n. PD0267523 del 01/08/2011  
Planimetria di u.i.u. in Comune di Borgoricco  
Via Roma  
civ.

Identificativi Catastali:  
Sezione: B  
Foglio: 3  
Particella: 526  
Subalterno:  
  
Compilata da:  
Vedovato Luca  
Iscritto all'albo:  
Architetti  
Prov. Padova  
N. 1415

Scheda n. 1 - Scala 1:1000

Ultima planimetria in atti

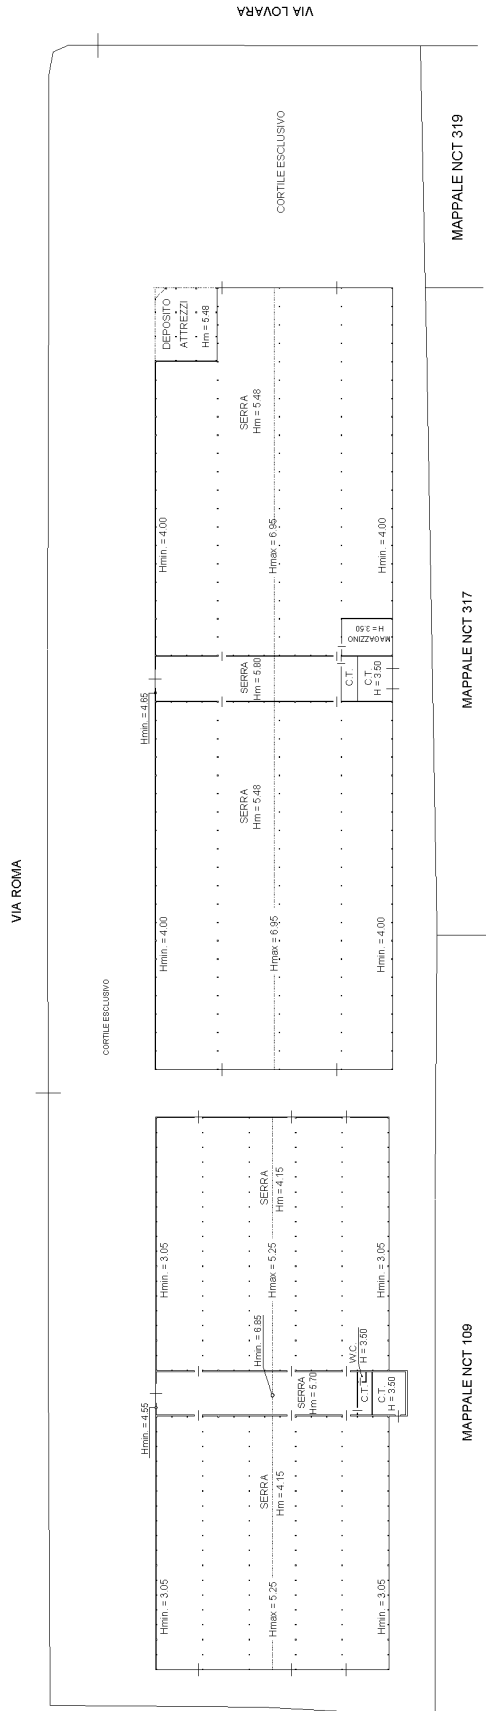

PIANO TERRA

