

N=5500

E= 10900

Direzione Provinciale di Padova Ufficio Provinciale - Territorio - Direttore SARACO RODOLFO

Vis. Tel. (0 90 euro)



1 Particella : 598

Comune: (PD) CASALSERUGO
Foglio: 1


Scala originale: 1:2000
Dimensione cornice: 534.000 x 378.000 metri
Protocollo pratica T283283/2023

5-Ott-2023 15:41:30

Agenzia del Territorio
CATASTO FABBRICATI
 Ufficio Provinciale di
 Padova

ELABORATO PLANIMETRICO	
Compilato da: Boccon Luca	
Iscritto all'albo: Geometri	
Prov. Padova	N. 3351


Comune di Casalserugo		Protocollo n. PD0281521 del 02/08/2007	
Sezione:	Foglio: 1	Particella: 498	Tipo Mappale n. del
Dimostrazione grafica dei subalterni			Scala 1 : 500

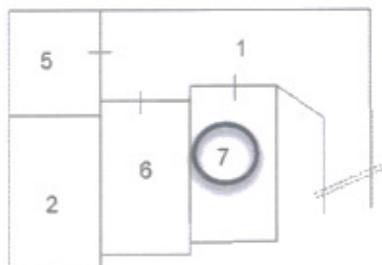


PIANO INTERRATO



PIANO TERRA

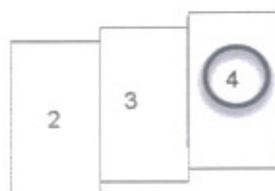

PIANO PRIMO

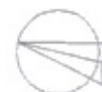

Ultima planimetria in atti

Data: 05/10/2023 - n. T279680 - Richiedente: Telematico

Totale schede: 1 - Formato di acquisizione: A4(210x297) - Formato stampa richiesto: A4(210x297) - Fattore di scala non utilizzabile

Elaborato Planimetrico - Catasto dei Fabbricati - Situazione al 05/10/2023 - Comune di CASALSERUGO(B912) - < Foglio 1 Particella 598 >

**ACCERTAMENTO DELLA PROPRIETÀ IMMOBILIARE URBANA
ELENCO DEI SUBALTERNI ASSEGNATI**

Comune CASALSERUGO	Sezione	Foglio 1	Particella 498	Tipo mappale	del:
-----------------------	---------	-------------	-------------------	--------------	------

Sub	UBICAZIONE via/piazza	n.civ	Piani	Scala	Int	DESCRIZIONE
1	via boccaccio		S1-T			RAMPA-AREA DI MANOVRA GARAGE- MARCIAPIEDI BCNC A TUTTI I SUBB
2	via boccaccio		S1-T - 1			ABITAZIONE DI TIPO CIVILE
3	via boccaccio		T-1			ABITAZIONE DI TIPO CIVILE
4	via boccaccio		T-1			ABITAZIONE DI TIPO CIVILE
5	via boccaccio		S1			AUTORIMESSA
6	via boccaccio		S1			AUTORIMESSA
7	via boccaccio		S1			AUTORIMESSA

Visura telematica

**Agenzia del Territorio
CATASTO FABBRICATI
Ufficio Provinciale di
Padova**

Dichiarazione protocollata n. PD0281521 del 02/08/2007

Planimetria di u.i.u. in Comune di Casalserugo

Via Boccaccio

civ.

Identificativi Catastali:

Sezione:

Foglio: 1

Particella: 498

Subalterno: 4

Compilata da:

Boccon Luca

Iscritto all'albo:


Geometri

Prov. Padova

N. 3351

Scheda n. 1

Scala 1:200

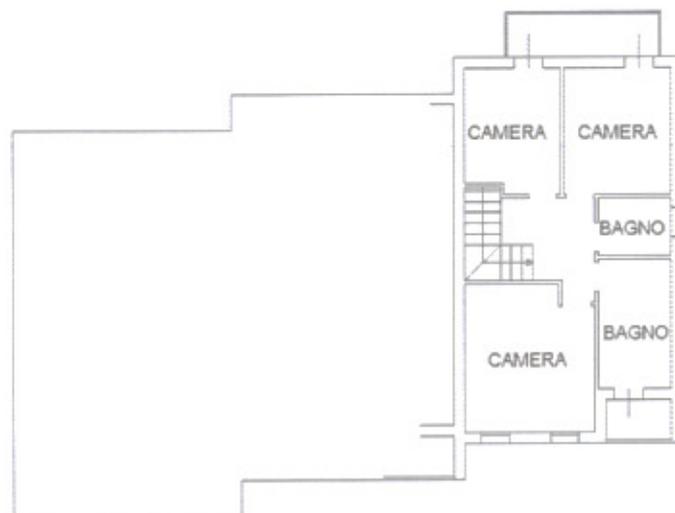

Ultima planimetria in atti

Data: 18/09/2023 - n. T179865 - Richiedente: MZZMRC67E03G224S

Totale schede: 1 - Formato di acquisizione: A4(210x297) - Formato stampa richiesto: A4(210x297)



**Agenzia del Territorio
CATASTO FABBRICATI
Ufficio Provinciale di
Padova**

Dichiarazione protocollo n. PD0281521 del 02/08/2007

Planimetria di u.i.u. in Comune di Casalserugo

Via Boccaccio

civ.

Identificativi Catastali:

Sezione:

Foglio: 1

Particella: 498

Subalterno: 7

Compilata da:

Boccoon Luca

Iscritto all'albo:


Geometri

Prov. Padova

N. 3351

Scheda n. 1

Scala 1:200

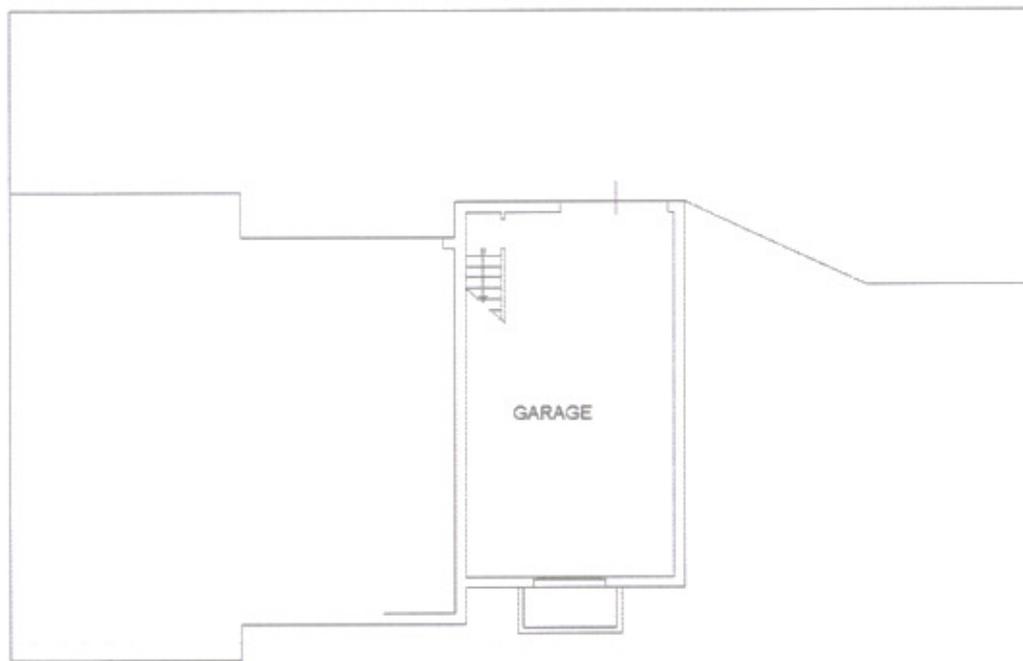

P. INTERRATO

H=2.40



Ultima planimetria in atti

Data: 18/09/2023 - n. T179866 - Richiedente: MZZMRC67E03G224S

Totale schede: 1 - Formato di acquisizione: A4(210x297) - Formato stampa richiesto: A4(210x297)

Catasto dei Fabbricati - Situazione al 18/09/2023 - Comune di CASALSERUGO(B912) - < Foglio 1 - Particella 598 - Subalterno 7 >
VIA GIOVANNI BOCCACCIO Piano S1

